

**MEMÒRIA VALORADA PER A LA MILLORA DE LA SEGURETAT VIÀRIA I ACCESSIBILITAT
DE LA CRUÏLLA DEL CARRER AGRICULTURA AMB EL CARRER DE LA TOSCA, A MOIÀ**

DESEMBRE DE 2021

DOCUMENT NÚM. 1
MEMÒRIA I ANNEXOS

MEMÒRIA

1.- Situació i objecte del projecte

El municipi de Moià es troba situat a la comarca del Moianès a la província de Barcelona. Moià està situat a 717 metres d'altura sobre el nivell del mar i amb un terme de 75,15 quilòmetres quadrats. Actualment té una població de 6.201 habitants. Geogràficament, la població està situada a 52 kilòmetres de Barcelona, 27 kilòmetres de Vic i 25 kilòmetres de Manresa.

L'objecte del present projecte és definir i valorar les actuacions necessàries per a realitzar i millorar l'accessibilitat del carrer Agricultura a la cruïlla amb el carrer de la Tosca.

2.- Informació de partida

Per a la definició del present document, tot i que es tracta d'un àmbit relativament reduït, s'ha considerat necessari realitzar un aixecament topogràfic específic. Aquest aixecament, juntament amb la informació obtinguda en les visites de camp realitzades, serveix de base per a la definició de la solució geomètrica plantejada. L'aixecament topogràfic es recull als plànols del present document. En l'annex número 3 del present document s'incorporen fotografies actualitzades de l'àmbit d'actuació.

En paral·lel a la realització de l'aixecament topogràfic, a través de la plataforma EWISE, l'Ajuntament de Moià ha sol·licitat les diferents xarxes de serveis existents; aquestes s'han complementat amb la informació associada als serveis municipals, no disponibles en la plataforma. Les xarxes de serveis s'han grafiat en els plànols de projecte, sent una informació interessant a l'hora de la definició de les actuacions a executar.

Així mateix, es disposa també del Pla local de Seguretat Viària (PLSV) del municipi de Moià, actualment en fase de seguiment.. Per últim, es disposa també del Pla de Mobilitat Urbà Sostenible (PMUS), el qual defineix una sèrie de propostes encaminades a assolir una mobilitat més segura, més sostenible i més humana.

3.- Situació actual

El carrer Tosca en l'àmbit de l'actuació disposa d'un únic sentit de circulació en sentit sud amb una línia d'aparcament al costat est, amb senyalització horitzontal de zona blava, el carrer Agricultura també té un únic sentit de circulació en sentit oest i també disposa d'una línia d'aparcament al costat sud. Aquesta cruïlla actualment no disposa de passos de vianants. Destaca l'existència d'una zona ampla de contenidors al xamfrà sud oest.



A nivell de serveis, localitzem diverses línies de baixa i mitja tensió així com xarxa de gas i aigua potable, totes elles per vorera excepte en els encreuaments. La xarxa de clavegueram separativa discórrer central al carrer amb pou sde registre al centre de la cruïlla. El traçat aproximat d'aquestes xarxes es pot veure amb detall en el plànols de projecte. En fase d'obra serà necessari realitzar una actualització de la informació existent i realitzar les proves o cales necessàries per assegurar la ubicació dels mateixos.

4.- Descripció de la solució adoptada

La millora d'aquesta zona passa per la construcció de tres orelles que facilitaran l'accessibilitat de vianants deixant el carril de circulació existent tant al carrer Tosca com al carrer Agricultura i delimitant la zona d'aparcament. Cal destacar la previsió d'urbanització futura al costat sud oest i per tant, aquest espai es mantindrà amb terres però amb la conformació de les vorades. Puntual, per du a terme aquesta solució, serà necessari adequar algunes de les façanes existents ja que es veuran afectades pel desnivell generat alhora d'adoptar la solució més adient, essent necessari baixar la cota de la cruïlla. A nivell de detall tenim:

Enderrocs, moviment de terres i gestió de residus

L'actuació a realitzar es bàsicament superficial, per tant els enderrocs queden molt condicionats per aquests aspectes.

La modificació de les amplades de vorera i les corresponents variacions de rasants que es generen degut a la formació dels guals, fan necessari plantejar l'enderroc de tot el tram de vorera on s'actua. D'aquesta forma, els enderrocs són principalment associats a voreres, vorades i rigoles, executant-se també enderrocs de paviments asfàltic en tots els àmbits on s'amplien les voreres.

Tot el material excedent generat per l'obra per processos d'excavacions o enderrocs seran transportats i dipositats en llocs adients d'abocament.

El moviment de terres en aquest tipus d'obra és en general mínim, sent necessari únicament realitzar actuacions de rebaixos molt puntuals en aquells punts on la nova vorera es rebaixa de cota per implantació del gual o per permetre aconseguir els gruixos de nou paviment desitjats. Si serà necessari però realitzar puntuals aportacions de terres (tot-ú de préstec) per tal de permetre assolir la nova cota de vorera en tots aquells punts on aquesta es guanya a la calçada i lògicament ha de quedar més alta respecte la cota original de la calçada.

Elements de drenatge

L'ampliació de voreres amb formació d'orelles genera que sigui necessari desplaçar un dels punts de recollida d'aigua actual. Aquest es col·locarà en la nova alineació de vorera actual, interceptant el tub existent, minimitzant així el volum d'obra associat.

Pavimentacions

A nivell de voreres, es planteja pavimentar totes les voreres amb panot, seguint la tipologia de peces existents a cada vorera. Els passos de vianants quedaran marcats amb franges direccionals de 80 cm d'amplada i panot de 4 ratlles i franges de tacs a tocar de les vorades de 60 d'ample i panot de 16 botons de color vermell, seguint així l'esquema de les cruïlles realitzades en altres punts del municipi. Tot el paviment de vorera s'executarà sobre llit de morter i base de formigó HM-20 de 15 cm de gruix. A línia de calçada es col·locaran rigoles de 20x20x8. A calçada no es preveuen actuacions d'asfalt ja que aquestes comportarien un increment econòmic significatiu; per tant, serà necessari realitzar talls de paviment en els entroncaments i realitzar aquests amb cura.

Senyalització

El projecte preveu la senyalització horitzontal nova de l'àmbit on s'actua, refent aquelles pintures existents i incorporant aquelles noves generades. També queda incorporada la recol·locació de la senyalització vertical afectada per les obres. Tota la senyalització horitzontal longitudinal s'executarà amb pintura acrílica; les marques superficials es realitzaran amb pintura de dos components.

5.- Planificació i termini d'execució de les obres

L'obra s'estructura per un termini global de 1 mes. L'organització de la mateixa no genera gran complicació ja que es tracta d'un àmbit acotat on, fàcilment poden plantejar-se recorreguts alternatius tant de vianants com de vehicles.

6.- Gestió de residus de construcció i demolició

En compliment del Reial Decret d'1 de febrer de 2008, pel qual es regula la producció i gestió dels residus de la construcció i demolició, a l'annex número 2 del present projecte s'incorpora l'estudi de gestió de residus de construcció i demolició. Serà responsabilitat del contractista l'elaboració del pla de gestió de residus d'obra.

7.- Control de qualitat

El control de qualitat es realitzarà segons les instruccions de la Direcció d'Obra. Aquesta podrà ordenar que es realitzin els assajos, els anàlisis o les proves de materials i unitats d'obra que en cada cas resultin pertinents, tant durant l'execució de les obres com després del seu termini a efectes de recepció. Per a la realització de les mesures de control de qualitat de l'obra, en el pressupost del projecte s'ha reservat una partida alçada a justificar de 300,00 €.

8.- Seguretat i salut

En compliment del Reial Decret, 1627/1997, de 24 de octubre, el present document incorpora com a annex, el corresponent Estudi Bàsic de Seguretat i Salut. Per a la realització de les mesures de seguretat i salut de l'obra i senyalitzacions provisionals, en el pressupost del projecte s'ha reservat una partida de 600,00 € per a l'execució de la seguretat i salut en l'obra.

9.- Pressupost

El pressupost d'execució material de l'obra ascendeix a la quantitat de **disset mil sis-cents cinquanta-vuit euros amb setanta-vuit cèntims (17.658,78 €)**. El pressupost total un cop aplicat el 13% de despeses generals, el 6% de benefici industrial, el corresponent 21% d'IVA, ascendeix a la quantitat de **vint-i-cinc mil quatre-cents vint-i-sis euros amb vuitanta-vuit cèntims (25.426,88 €)**.

10.- Documents que integren aquest projecte

DOCUMENT NÚMERO 1 – MEMÒRIA

Memòria

Annex 01 – Estudi bàsic de seguretat i salut

Annex 02 – Estudi de gestió de residus de la construcció i demolició

Annex 03 – Reportatge fotogràfic

DOCUMENT NÚMERO 2 – PLÀNOLS


1 – Situació i emplaçament

2 – Planta Topografia i planta serveis existents

3 – Planta enderrocs, planta general

DOCUMENT NÚMERO 3 – PRESSUPOST

Moià, desembre de 2021

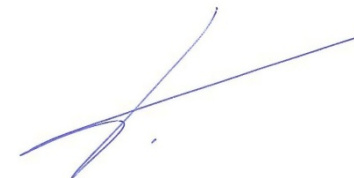

Félix Belmar López
Enginyer Tècnic d'Obres Públiques

ANNEX NÚM. 1 ESTUDI BÀSIC DE SEGURETAT I SALUT

ANNEX 01 – ESTUDI BÀSIC DE SEGURETAT I SALUT

1.1.- Justificació de l'Estudi Bàsic de Seguretat i Salut

El “Real Decreto 1627/1.997” amb data 24 d'Octubre, pel que s'estableixen disposicions mínimes en matèria de seguretat i salut a les obres de construcció, estableix en l'apartat 2 de l'Article 4 que als projectes d'obres no inclosos en els supòsits previstos a l'apartat 1 del mateix Article, el promotor estarà obligat a que en la fase de redacció del projecte s'elabori un Estudi Bàsic de Seguretat i Salut.

Per això, s'ha de comprovar que siguin tots els supòsits següents:

- a) El Pressupost d'Execució per Contracte (PEC) sigui inferior a 450.759,08 euros (75 milions de pessetes). En aquest cas concret es compleix aquest criteri, no assolint-se aquest import màxim.
- b) La durada estimada de l'obra no serà superior als 30 dies, emprant-se en algun moment més de 20 treballadors simultàniament.
- Termini d'execució previst = 30 dies
Núm. mig de treballadors previstos = 4
- c) El volum de mà d'obra estimada serà inferior a 500 (número de treballadors per dia pel total de dies de treball de l'obra).
- Núm. de treballadors = 4 treballadors/dia x 30 dies = 120
- d) No serà una obra de túnels, galeries, conduccions subterrànies o preses.

Com que no es dóna cap dels supòsits previstos en l'apartat 1 de l'Article 4 del R.D. 1627/1.997 es redacta el present ESTUDI BÀSIC DE SEGURETAT I SALUT.

1.2.- Dades de l'obra.

1.2.1.- Dades del projecte

Tipus d'Obra: Adequació de cruïlles per a la millora de l'accessibilitat i seguretat viària

Situació: Carrer de l'Agricultura amb carrer de la Tosca. Moià.

Promotor: Ajuntament de Moià.

Projectista: PRODOP SCP, Félix Belmar López, ETOP, col·legiat número 15.977.

Redactor de l'estudi bàsic de seguretat i salut: Félix Belmar López, ETOP, col·legiat número 15.977.

Coordinador de seguretat i salut en fase de projecte: no es requereix.

1.2.2.- Descripció de l'obra

L'obra consisteix en la realització de l'actuació de reurbanització de la cruïlla del carrer Agricultura amb el carrer Tosca. L'objectiu és millorar les condicions d'accessibilitat i seguretat d'aquesta cruïlla mitjançant la generació de guals rebaixats i orelles en les voreres. L'actuació incorpora els enderrocs,


petits moviments de terres, pavimentacions i la senyalització de l'espai. La memòria del document i els plànols detallen aquestes actuacions.

1.2.3.- Centres hospitalaris propers

Hospital Universitari de Vic (Consorci Hospitalari de Vic)

Carrer de Francesc Pla el Vigatà, 1, 08500 Vic, Barcelona

93 889 11 11

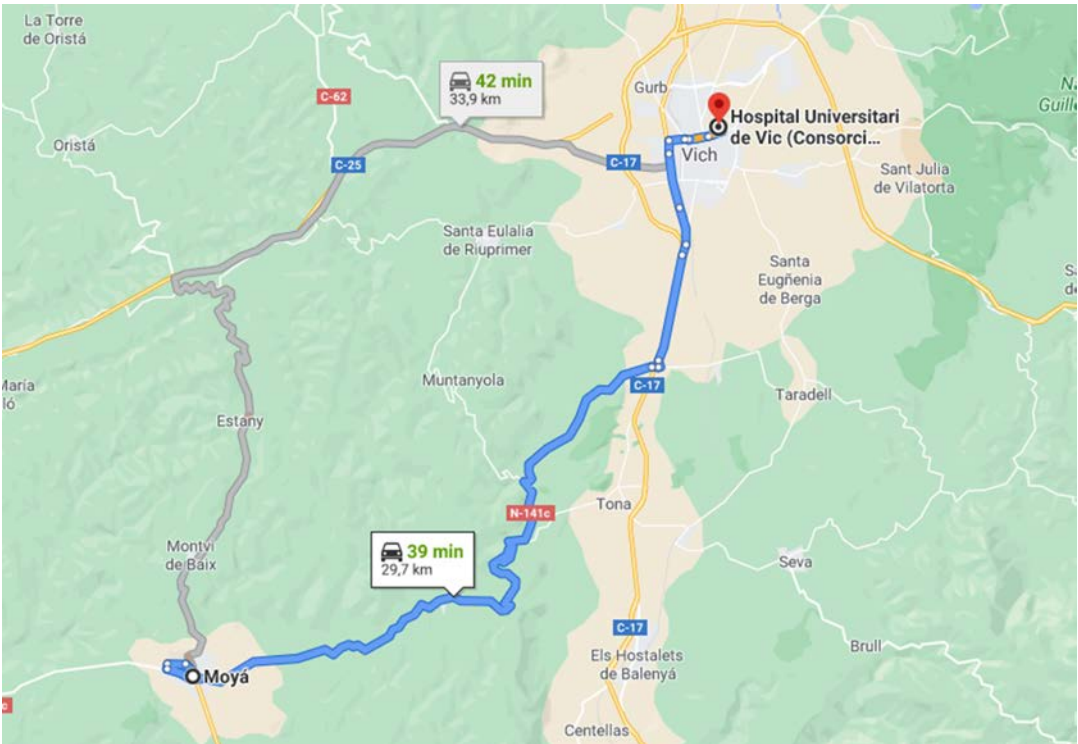

1.2.4.- Pressupost de seguretat i salut

Per a la realització de les mesures de seguretat i salut de l'obra i senyalitzacions provisionals, en el pressupost del projecte, s'ha reservat una partida de 600,00 €.

1.3.- Objecte de l'Estudi Bàsic de Seguretat i Salut

Conforme s'especifica a l'apartat 2 de l'Article 6 del R.D. 1627/1.997, l'Estudi Bàsic haurà de precisar:

- Les normes de seguretat i salut aplicables a l'obra.
- La identificació dels riscos laborals que puguin ser evitats, indicant les mesures tècniques necessàries.
- Relació dels riscos laborals que no puguin eliminar-se d'acord amb les indicacions anteriors, especificant les mesures preventives i proteccions tècniques a controlar i reduir riscos valorant la seva eficàcia, en especial quan es proposin mesures alternatives (en el seu cas, es tindrà en compte qualsevol tipus d'activitat que es dugui a terme en la mateixa i contindrà mesures específiques relatives als treballs inclosos en un o varis dels apartats de l'Annex II del Reial Decret).

- Previsions i informacions útils per efectuar en el seu dia, en les degudes condicions de seguretat i salut, els previsibles treballs posteriors.

1.4.- Normes de Seguretat aplicables a l'obra

1. Ley 31/1995, de 8 de noviembre, de prevención de Riesgos Laborales.
2. Ley 32/2006, de 18 de octubre, reguladora de la subcontratación en el Sector de la Construcción.

NORMAS REGLAMENTARIAS

3. Real Decreto 485/1997, de 14 de abril, sobre disposiciones mínimas en materia de señalización de seguridad y salud en el trabajo.
4. Real Decreto 486/1997, de 14 de abril, por el que se establecen las disposiciones mínimas de seguridad y salud en los lugares de Trabajo.
5. Real Decreto 487/1997, de 14 de abril, sobre disposiciones mínimas de seguridad y salud relativas a la manipulación manual de cargas que entrañen riesgos, en particular dorso lumbares, para los trabajadores.
6. Real Decreto 488/1997, de 14 de abril, sobre disposiciones mínimas de seguridad y salud relativas al trabajo con equipos que incluyen pantallas de visualización.
7. Real Decreto 664/1997, de 12 de mayo, sobre la protección de los trabajadores contra los riesgos relacionados con la exposición a agentes biológicos durante el Trabajo.
8. Real Decreto 665/1997, de 12 de mayo, sobre la protección de los trabajadores contra los riesgos relacionados con la exposición a agentes cancerígenos durante el trabajo.
9. Real Decreto 773/1997, de 30 de mayo, sobre disposiciones mínimas de seguridad y salud relativas a la utilización por los trabajadores de equipos de protección individual.
10. Real Decreto 1215/1997, de 18 de julio, por el que se establecen las disposiciones mínimas de seguridad y salud para la utilización por los trabajadores de los equipos de Trabajo.
11. Real Decreto 1216/1997, de 18 de julio, por el que se establecen las disposiciones mínimas de seguridad y salud en el trabajo a bordo de los buques de pesca.
12. Real Decreto 1389/1997, de 5 de septiembre, por el que se aprueban las disposiciones mínimas destinadas a proteger la seguridad y la salud de los trabajadores en las actividades mineras.
13. Real Decreto 1627/1997, de 24 de octubre, por el que se establecen disposiciones mínimas de seguridad y de salud en las obras de construcción.
14. Real Decreto 216/1999, de 5 de febrero, sobre disposiciones mínimas de seguridad y salud en el trabajo en el ámbito de las empresas de trabajo temporal.
15. Real Decreto 374/2001, de 6 de abril, sobre la protección de la salud y seguridad de los trabajadores contra los riesgos relacionados con los agentes químicos durante el trabajo.
16. Real Decreto 614/2001, de 8 de junio, sobre disposiciones mínimas para la protección de la salud y seguridad de los trabajadores frente al riesgo eléctrico.
17. Real Decreto 681/2003, de 12 de junio, sobre la protección de la salud y la seguridad de los trabajadores expuestos a los riesgos derivados de atmósferas explosivas en el lugar de Trabajo.

18. Real Decreto 1311/2005, de 4 de noviembre, sobre la protección de la salud y la seguridad de los trabajadores frente a los riesgos derivados o que puedan derivarse de la exposición a vibraciones mecánicas.

19. Real Decreto 286/2006, de 10 de marzo, sobre la protección de la salud y la seguridad de los trabajadores contra los riesgos relacionados con la exposición al ruido.

20. Real Decreto 396/2006, de 31 de marzo, por el que se establecen las disposiciones mínimas de seguridad y salud aplicables a los trabajos con riesgo de exposición al amianto.

21. Real Decreto 1109/2007, de 24 de agosto, por el que se desarrolla la Ley 32/2006, de 18 de octubre, reguladora de la subcontratación en el Sector de la Construcción.

22. Real Decreto 486/2010, de 23 de abril, sobre la protección de la salud y la seguridad de los trabajadores contra los riesgos relacionados con la exposición a radiaciones ópticas artificiales.

23. Real Decreto 299/2016, de 22 de julio, sobre la protección de la salud y la seguridad de los trabajadores contra los riesgos relacionados con la exposición a campos electromagnéticos.

INSPECCIÓN DE TRABAJO Y SEGURIDAD SOCIAL

24. Real Decreto 138/2000, de 4 de febrero, por el que se aprueba el Reglamento de Organización y Funcionamiento de la Inspección de Trabajo y Seguridad Social.

25. Real Decreto 231/2017, de 10 de marzo, por el que se regula el establecimiento de un sistema de reducción de las cotizaciones por contingencias profesionales a las empresas que hayan disminuido de manera considerable la siniestralidad laboral.

COMISIÓN NACIONAL DE SEGURIDAD Y SALUD EN EL TRABAJO

26. Real Decreto 1879/1996, de 2 de agosto, por el que se regula la composición de la Comisión Nacional de Seguridad y Salud en el Trabajo.

COORDINACIÓN DE ACTIVIDADES EMPRESARIALES

27. Real Decreto 171/2004, de 30 de enero, por el que se desarrolla el artículo 24 de la Ley 31/1995, de 8 de noviembre, de Prevención de Riesgos Laborales, en materia de coordinación de actividades empresariales.

SERVICIOS DE PREVENCIÓN

28. Real Decreto 39/1997, de 17 de enero, por el que se aprueba el Reglamento de los Servicios de Prevención.

29. Orden TIN/2504/2010, de 20 de septiembre, por la que se desarrolla el Real Decreto 39/1997, de 17 de enero, por el que se aprueba el Reglamento de los Servicios de Prevención, en lo referido a la acreditación de entidades especializadas como servicios de prevención, memoria de actividades preventivas y autorización para realizar la actividad de auditoría del sistema de prevención de las empresas.

30. Real Decreto 1993/1995, de 7 de diciembre, por el que se aprueba el Reglamento sobre colaboración de las Mutuas de Accidentes de Trabajo y Enfermedades Profesionales de la Seguridad Social.

31. Real Decreto 843/2011, de 17 de junio, por el que se establecen los criterios básicos sobre la organización de recursos para desarrollar la actividad sanitaria de los servicios de prevención.

32. Resolución de 28 de diciembre de 2004, de la Secretaría de Estado de la Seguridad Social, por la que se fijan nuevos criterios para la compensación de costes prevista en el artículo 10 de la Orden de 22 de abril del 1997, por la que se regula el régimen de funcionamiento de las Mutuas de Accidentes de Trabajo y Enfermedades Profesionales de la Seguridad Social en el desarrollo de actividades de Prevención de Riesgos Laborales.

33. Orden TAS/3623/2006, de 28 de noviembre, por la que se regulan las actividades preventivas en el ámbito de la Seguridad Social y la financiación de la Fundación para la Prevención de Riesgos Laborales.

ADMINISTRACIÓN GENERAL DEL ESTADO

34. Real Decreto 67/2010, de 29 de enero, de adaptación de la legislación de Prevención de Riesgos Laborales a la Administración General del Estado.

35. Real Decreto 707/2002, de 19 de julio, por el que se aprueba el Reglamento sobre el procedimiento administrativo especial de actuación de la Inspección de Trabajo y Seguridad Social y para la imposición de medidas correctoras de incumplimientos en materia de prevención de riesgos laborales en el ámbito de la Administración General del Estado.

CENTROS Y ESTABLECIMIENTOS MILITARES

36. Real Decreto 1932/1998, de 11 de septiembre, de adaptación de los capítulos III y V de la Ley 31/1995, de 8 de noviembre, de Prevención de Riesgos Laborales, al ámbito de los centros y establecimientos militares.

37. Real Decreto 1755/2007, de 28 de diciembre, de prevención de riesgos laborales del personal militar de las Fuerzas Armadas y de la organización de los servicios de prevención del Ministerio de Defensa.

GUARDIA CIVIL

38. Real Decreto 179/2005, de 18 de febrero, sobre prevención de riesgos laborales en la Guardia Civil.

CUERPO NACIONAL DE POLICÍA

39. Real Decreto 2/2006, de 16 de enero, por el que se establecen normas sobre prevención de riesgos laborales en la actividad de los funcionarios del Cuerpo Nacional de Policía.

INFRACCIONES Y SANCIONES

40. Real Decreto Legislativo 5/2000, de 4 de agosto, por el que se aprueba el texto refundido de la Ley sobre Infracciones y Sanciones en el Orden Social.

41. Real Decreto 928/1998, de 14 de mayo, por el que se aprueba el Reglamento general sobre procedimientos para la imposición de sanciones por infracciones de Orden social y para los expedientes liquidatorios de cuotas de la Seguridad Social.

42. Real Decreto 597/2007, de 4 de mayo, sobre publicación de las sanciones por infracciones muy graves en materia de prevención de riesgos laborales.

1.5.- Principis generals durant l'execució de les obres

L'article 10 del R.D. 1627/1997 estableix que s'aplicaran els principis d'acció preventiva recollits en l' art. 15 de la "Ley de Prevención de Riesgos laborales" (Ley 31/1995, de 8 de Noviembre) durant l'execució de l'obra. I en particular en les següents activitats:

- El manteniment de l'obra en bon estat d'ordre i neteja.
- El manteniment, el control previ a la posada en servei i el control periòdic de les instal·lacions.
- L'elecció de l'emplaçament de llocs i àrees de treball, tenint en compte les condicions d'accés i la determinació de les vies o zones de desplaçament o circulació.
- L'adaptació en funció de l'evolució de l'obra del període de temps efectiu que es tindrà amb els diferents treballs o fases de treball.
- La cooperació entre els contractistes, subcontractistes.
- Els principis d'acció preventiva establerts a l'article 15 de la llei 31/95 són els següents:
 - L'empresari aplicarà les mesures que integren el deure general de prevenció, d'acord amb els següents principis generals:

- Evitar riscos, avaluar els riscos que no es puguin evitar i combatre els riscos en origen.

L'acció preventiva persegueix els següents objectius: l'eliminació o supressió dels riscos actuant o modificant els factors que li donen cobertura. Si això no fos possible, s'imposa la necessitat d'avaluar aquests riscos conforme metodologies comunament acceptades amb el que s'aconsegueix el control dels mateixos i la reducció dels seus efectes. L'adopció de les mesures pertinents que han d'incidir preferentment sobre la seva font i origen, remonent les causes directes i indirectes que poden desencadenar la seva transformació en incidents o accidents. La substitució dels elements perillosos del treball per altres que comportin poc o cap risc.

- Adaptar el treball a la persona en particular a la que respecta la concepció dels llocs de treball, l'elecció dels equips dels mètodes de treball i producció, per tal de reduir el treball monòton i repetitiu i reduir els defectes dels mateixos a la salut. Això implica:

- L'adopció de mesures que ens portin a l'adaptació del treball i el seu entorn a les capacitats de les persones, aplicant els principis ergonòmics a la prevenció.
- L'atenuació del treball monòton i repetitiu mitjançant la caracterització dels llocs de treball i l'elecció dels equips, dels mètodes de treball i de producció més adequats per a reduir els efectes nocius per a la salut.

- Tenir en compte l'evolució de la tècnica.

L'assumpció de noves tecnologies aporta els riscos que són propis del contacte amb el desconegut; en tal cas, les mesures a posar en pràctica en referència a:

- El coneixement dels riscos, mitjançant la corresponent informació, formació i destrament.
- La seva transmissió als comandaments intermedis i treballadors afectats.

- Substituir allò que és perillós per allò que tingui poc o cap perill.
- Planificar la prevenció, buscant un conjunt coherent que integri la tècnica, l'organització del treball, les relacions socials i la influència dels factors ambientals en el treball.
- Adoptar mesures que anteposin la protecció col·lectiva i mesura preventiva de senyalització a la individual.

El principi que ha de persistir en tot programa d'acció preventiva i que consisteix en l'anteposició i primacia de la protecció col·lectiva i mesura preventiva de senyalització a la individual; és a dir, aquesta té un caràcter subsidiari, i s'utilitza quan aquella no és possible o no és suficient.

- Donar les degudes instruccions als treballadors.
- L'empresari tindrà en consideració les capacitats professionals dels treballadors en matèria de seguretat i salut en el moment de donar els treballs.
- L'empresari adoptarà les mesures necessàries per garantir que només els treballadors que hagin rebut informació suficient i adequada puguin accedir a les zones de risc greu i específic.
- L'efectivitat de les mesures preventives haurà de preveure les distraccions i imprudències, no temeràries que pugui cometre el treballador. Per a la seva aplicació es tindran en compte els riscos addicionals que pogués implicar determinades mesures preventives, que només es podran adoptar quan la magnitud d'aquests riscos sigui substancialment inferior als dels quals es pretén controlar i no existeixin alternatives més segures.
- Podran concertar operacions d'assegurances que tinguin com a finalitat garantir com a àmbit de cobertura la prevenció de riscos derivats del treball, l'empresa respecte dels seus treballadors, o treballadors autònoms.

1.6.- Avaluació de riscos

Llistat d'activitats en obra

Les activitats principals que es desenvoluparan a l'obra són les següents:

- Enderrocs d'elements superficials
- Moviment de terres
- Infraestructures de serveis
- Ferms i paviments
- Senyalització
- Gestió de residus

Les descripcions d'aquestes activitats es detallen a la memòria del projecte.

Magnitud del risc

S'estima la magnitud del risc a través dels criteris objectius de la gravetat i probabilitat.

A. Gravat

Es refereix a la gravetat de les conseqüències en el cas que el risc es materialitzés i s'expressa en tres graus: baixa, de conseqüències menys greus; mitjana, de conseqüències greus i alta, de conseqüències extremadament greus.

En el quadre següent, a manera d'exemple, es detallen les lesions i danys que han d'enquadrar-se en cada grau:

GRAVETAT	CONSEQUÈNCIES: LESIONS I DANYS
Baixa	• Talls i cops petits

	• Irritació dels ulls per pols • Mal de cap • Desconfort • Molèsties i irritacions
Mitjana	• Talls • Cremades • Commocions • Revinclades importants • Fractures Menors • Sordesa • Asma • Dermatitis • Trastorns musculars-esquelètics • Malaltia que comporta a una incapacitat menor
Alta	• Amputacions • Fractures majors • Intoxicacions • Lesions múltiples • Lesions fatals • Càncer i altres malalties cròniques que retallin severament la vida

B. Probabilitat

Aquesta variable contempla la major o menor probabilitat que concorrin juntament unes o altres circumstàncies perquè el risc es materialitzi, tenint en compte les vegades o freqüència en què aquell pugui presentar-se.

La probabilitat pot ser baixa, mitjana, alta.

Baixa	És molt estrany que es produeixi la creació del risc
Mitjana	El risc es preveu que es materialitzi en algunes ocasions
Alta	Per les característiques del treball, el risc es pot produir de forma continuada

La magnitud del risc es troba comparant els graus que s'atribueixin a cadascuna de les variables gravetat i probabilitat segons el quadre següent:

MAGNITUT DEL RISC		GRAVETAT		
		Alta	Mitjana	Baixa
PROBABILITAT	Alta	Molt Alt	Alt	Moderat
	Mitjana	Alt	Moderat	Baix
	Baixa	Moderat	Baix	Molt Baix

Cadascuna de les variables precedents té un significat relatiu a la major o menor exigència de controlar el risc, la qual cosa condueix necessàriament a dissenyar un quadre de prioritats on s'indiqui el procediment a seguir:

RISC	SIGNIFICAT
Molt Baix	Per a l'execució de l'activitat plantejada, en fase de projecte es considera que el risc generat no és rellevant, no sent necessari estudiar cap mesura concreta.
Baix	Degut a les característiques d'aquesta activitat, en fase d'obra serà necessari que el pla de seguretat valori les proteccions individuals i col·lectives per a l'execució d'aquesta activitat en fase d'obra i que se segueixin els principis de l'acció preventiva i el compliment de les mesures generals de seguretat.
Moderat	El projecte incorpora mesures preventives i especificacions concretes per a l'execució d'aquest capítol en fase d'obra. El pla de seguretat haurà d'estudiar l'activitat i les especificacions de projecte millorant-les en la mesura de lo possible per a minimitzar el risc existent. El pla indicarà les mesures preventives, proteccions individuals i col·lectives a aplicar, recursos tècnics i humans que seran d'aplicació en l'execució de l'activitat.
Alt	En el projecte s'ha estudiat amb detall l'activitat a executar, no sent possible realitzar un procés constructiu o organització que minimitzi el possible risc a generar. El projecte incorpora mesures preventives i especificacions concretes per a l'execució d'aquest capítol en fase d'obra. El pla de seguretat haurà de realitzar un estudi específic amb detall plantejant sistemes organitzatius o recursos que permetin baixar el risc existent o en cas de que no sigui possible, acotar i controlar el risc. El pla indicarà les mesures preventives, proteccions individuals i col·lectives a aplicar, recursos tècnics i humans que seran d'aplicació de forma estricta en l'execució de l'activitat.
Molt Alt	No es pot tolerar el risc. Convé evitar el plantejament d'aquestes activitats o modificar el sistema d'execució per a baixar la magnitud del risc generat. En cas d'excepcions, aquestes han de quedar clarament justificades.

A continuació s'adjunta l'avaluació de riscos específica per a cada una de les activitats principals de l'obra en qüestió, segons les característiques particulars de la mateixa (dimensions, procediment constructiu plantejat, condicionants, etc.). A partir d'aquesta avaluació de riscos, en funció del quadre anterior, es realitza un detall de les especificacions concretes, mesures preventives, proteccions col·lectives i individuals a implantar.

ENDERROCS D'ELEMENTS SUPERFICIALS	Probabilitat	Gravetat	Aval. Risc
Caigudes de persones a diferent nivell.	BAIXA	BAIXA	MOLT BAIX
Caigudes de persones al mateix nivell.	MITJANA	BAIXA	BAIX
Caigudes d'objectes per desplom.	BAIXA	MITJANA	BAIX

Caiguda d'objectes per manipulació.	BAIXA	MITJANA	BAIX
Caiguda d'objectes despresos	BAIXA	MITJANA	BAIX
Cops amb objectes immòbils.	BAIXA	MITJANA	BAIX
Cops i contactes amb elements mòbils de la màquina	BAIXA	BAIXA	MOLT BAIX
Cops amb objectes o eines.	BAIXA	BAIXA	MOLT BAIX
Projecció de fragments o partícules	MITJANA	BAIXA	BAIX
Enganxament per o entre objectes	BAIXA	BAIXA	MOLT BAIX
Enganxament per bolcada de màquines.	BAIXA	BAIXA	MOLT BAIX
Sobreesforços.	BAIXA	BAIXA	MOLT BAIX
Exposició a temperatures extremes	BAIXA	BAIXA	MOLT BAIX
Contactes elèctrics.	BAIXA	MITJANA	BAIX
Inhalació o ingestió d'agents químics perillosos.	BAIXA	BAIXA	MOLT BAIX
Exposició a radiacions.	MITJANA	BAIXA	BAIX
Explosions.	BAIXA	BAIXA	MOLT BAIX
Incendis.	BAIXA	BAIXA	MOLT BAIX
Causats per sers vius.	BAIXA	BAIXA	MOLT BAIX
Atropellaments, cops i xocs amb o contra vehicles.	BAIXA	ALTA	MODERAT
Risc per danys a la salut derivats de l'exposició a agents químics.	MITJANA	BAIXA	BAIX
Risc per danys a la salut derivats de l'exposició a agents físics	MITJANA	MITJANA	MODERADA
Risc per danys a la salut derivats de l'exposició a agents biològics.	BAIXA	BAIXA	MOLT BAIX
Risc per danys a la salut derivats de l'exposició a agents psicosocials.	BAIXA	BAIXA	MOLT BAIX
Riscos derivats d'exigències del treball.	BAIXA	BAIXA	MOLT BAIX
Factors de risc personal.	BAIXA	BAIXA	MOLT BAIX
Instal·lacions de neteja personal i benestar a les obres.	BAIXA	BAIXA	MOLT BAIX

Mesures preventives

- El personal encarregat de la realització d'aquesta activitat caldrà que conegui els riscos específics, així com l'ús dels mitjans auxiliars necessaris pel desenvolupament d'aquestes tasques amb la major seguretat possible.
- S'evacuaran totes les runes generades en la mateixa jornada, deixant, en acabar la jornada, l'obra neta i endreçada. S'utilitzaran les zones destinades a l'efecte.
- Per a la limitació de les zones d'aplec de runes s'empraran tanques tancant la totalitat d'aquesta zona.
- Tota la maquinària, en realitzar marxa enrere, haurà d'activar un senyal acústic.
- A causa de les característiques de treball a les quals s'exposen els operaris, aquests empraran en tot

moment casc, botes de seguretat, granota de treball i armilla d'alta visibilitat.

- En el cas de la manipulació de materials que presentin risc de tall o que puguin erosionar al treballador, aquest emprarà guants de cuir.
- En cas que es generi pols es regaran les runes.
- En cas que no sigui possible la reducció de la pols i fibres generat en el procés de demolició, els treballadors hauran d'emprar mascaretes antipols adequades, per evitar que hi hagi problemes a les vies respiratòries.
- En el cas d'utilització d'eines manuals que generin projecció de partícules, s'hauran d'utilitzar ulleres de protecció contra impactes mecànics.
- El grup compressor haurà d'estar insonoritzat, a l'igual que el martell pneumàtic. Si no fos possible, l'operari haurà d'utilitzar equip de protecció individual (auriculars o tamps).
- En cas de tall d'elements metàl·lics mitjançant bufador, l'operari emprarà les corresponents proteccions oculars, guants de cuir amb màniga alta, botes de seguretat, polaines i davantal.
- En presència de línies d'electricitat aèries, i davant la possibilitat d'un contacte elèctric directe, es mantindrà una distància de seguretat, entre l'estructura metàl·lica de la maquinària que circula a prop dels cables (la distància recomanada és de 5 metres).
- En presència de línies d'electricitat subterrànies aèries, prèviament a l'execució dels enderrocs serà necessari contrastar la informació amb la companyia subministradora mitjançant l'ordre TIC i realitzar les cales de localització necessàries per a assegurar la ubicació de les mateixes. En zones properes a la zona de xarxa, s'incrementaran els recursos humans per tal de realitzar indicacions al maquinista o eventuais excavacions manuals. En cas de proximitat extrema o risc serà necessària la realització d'un descàrrec de línia per part de la companyia.
- Al tractar-se d'una carretera de doble sentit de circulació i únicament dos carrils, prèviament a la realització de les activitats d'enderrocs serà necessari implantar la totalitat de la senyalització provisional que permeti el treball de forma segura.

Equips de protecció individual

Protecció de cap: Casc.

Protecció de l'oïda: Auriculars.

Protecció de l'oïda: Taps.

Protecció dels ulls i de la cara: pantalla facial.

Protecció d'ulls: Ulleres de muntura.

Protecció de les vies respiratòries: Mascareta.

Protecció de mans i braços: Guants contra agressions mecàniques

Protecció peus i cames: Calçat de seguretat.

Protecció del cos: Roba de treball.

Equips de protecció col·lectiva

Abalisament lluminós.

Caputxó protector (en cas d'existència d'elements en punta com armadures).

Cinta de senyalització.

Con.

Malla de senyalització.

Senyal manual.

Senyal.

Tanca.

MOVIMENTS DE TERRES	Probabilitat	Gravetat	Aval. Risc
Caigudes de persones a diferent nivell.	MITJANA	MITJANA	MODERAT
Caigudes de persones al mateix nivell.	MITJANA	BAIXA	BAIX
Caigudes d'objectes per desplom.	BAIXA	ALTA	MODERAT
Caiguda d'objectes per manipulació.	BAIXA	MITJANA	BAIX
Caiguda d'objectes despresos	BAIXA	BAIXA	MOLT BAIX
Cops amb objectes immòbils.	BAIXA	BAIXA	MOLT BAIX
Cops i contactes amb elements mòbils de la màquina	BAIXA	BAIXA	MOLT BAIX
Cops amb objectes o eines.	BAIXA	BAIXA	MOLT BAIX
Projecció de fragments o partícules	BAIXA	MITJANA	BAIX
Agafament per o entre objectes	MITJANA	MITJANA	MODERAT
Agafament per bolcada de màquines.	BAIXA	MITJANA	BAIX
Sobreesforços.	BAIXA	BAIXA	MOLT BAIX
Exposició a temperatures extremes	BAIXA	BAIXA	MOLT BAIX
Contactes elèctrics.	BAIXA	ALTA	MODERAT
Inhalació o ingestió d'agents químics perillosos.	BAIXA	BAIXA	MOLT BAIX
Exposició a radiacions.	MITJANA	BAIXA	BAIX
Explosions.	BAIXA	BAIXA	MOLT BAIX
Incendis.	BAIXA	BAIXA	MOLT BAIX
Causats per sers vius.	BAIXA	BAIXA	MOLT BAIX
Atropellaments, cops i xocs amb o contra vehicles.	BAIXA	ALTA	MODERAT
Risc per danys a la salut derivats de l'exposició a agents químics.	MITJANA	BAIXA	BAIX
Risc per danys a la salut derivats de l'exposició a agents físics	MITJANA	MITJANA	MODERADA
Risc per danys a la salut derivats de l'exposició a agents biològics.	BAIXA	BAIXA	MOLT BAIX
Risc per danys a la salut derivats de l'exposició a agents psicosocials.	BAIXA	BAIXA	MOLT BAIX
Riscos derivats d'exigències del treball.	BAIXA	BAIXA	MOLT BAIX
Factors de risc personal.	BAIXA	BAIXA	MOLT BAIX
Instal·lacions de neteja personal i benestar a les obres.	BAIXA	BAIXA	MOLT BAIX

Mesures preventives

- S'instal·larà la tanca de limitació de la zona afectada per les obres i, si ja s'hi trobés, es revisaran els seus possibles desperfectes.
- S'ha de senyalitzar l'obra amb els senyals d'advertència, prohibició i obligació.
- El personal encarregat de la realització de buidats haurà de conèixer els riscos específics, així com l'ús dels mitjans auxiliars necessaris pel desenvolupament d'aquestes tasques amb la major seguretat possible.
- S'haurà d'establir la senyalització de seguretat vial necessària en cada cas i, si ja s'hi trobés, es revisaran els seus possibles desperfectes.
- Per les tasques de càrrega i descàrrega s'establirà un o dos operaris (senyalitzadors) per guiar el trànsit durant l'ocupació del vial per part de la maquinària i/o camions.
- Aquest operari haurà d'anar amb els senyals manuals de "stop" i "direcció obligatòria".
- El senyalitzador haurà d'anar dotat d'una armilla de malla lleugera i reflectora.
- En la realització de l'excavació, s'ha de preveure la possibilitat de la presència d'alguns dels serveis afectats (línia elèctrica subterrània, conduccions de gas o d'aigua, telefonia, clavegueram). A aquest efecte, prèviament a l'execució del moviment de terres serà necessari sol·licitar la totalitat de serveis existents a les diferents companyies i estaments municipals i contrastar aquesta informació mitjançant la realització de cales de localització.
- En presència de línies d'electricitat aèries, i davant la possibilitat d'un contacte elèctric directe, es mantindrà una distància de seguretat, entre l'estructura metàl·lica de la maquinària que circula a prop dels cables (la distància recomanada és de 5m.).
- En presència de línies d'electricitat subterrànies aèries, prèviament a l'execució dels enderroc serà necessari contrastar la informació amb la companyia subministradora mitjançant l'ordre TIC i realitzar les cales de localització necessàries per a assegurar la ubicació de les mateixes. En zones properes a la zona de xarxa, s'incrementaran els recursos humans per tal de realitzar indicacions al maquinista o eventuais excavacions manuals. En cas de proximitat extrema o risc serà necessari la realització d'un descàrrec de línia per part de la companyia.
- S'haurà de procurar la mínima presència de treballadors al voltant de les màquines.
- És prohibida la presència de treballadors en el radi de gir de les màquines, prohibició que haurà de quedar senyalitzada a la part exterior de la cabina del conductor.
- En tot moment els treballadors empraran casc, granota de treball i botes de seguretat i en els casos que els calgui, guants, cinturó de seguretat, canelleres i protectors auditius.
- Al tractar-se d'una carretera de doble sentit de circulació i únicament dos carrils, prèviament a la realització de les activitats d'enderroc serà necessari implantar la totalitat de la senyalització provisional que permeti el treball de forma segura.

Equips de protecció individual

Protecció de cap: Casc.

Protecció de l'oïda: Taps.

Protecció d'ulls: Ulleres de muntura.

Protecció de les vies respiratòries: Mascareta.

Protecció de mans i braços: Guants contra agressions mecàniques

Protecció peus i cames: Calçat de seguretat.

Protecció del cos: Roba de treball.

Equips de protecció col·lectiva

Abalisament lluminós.

Barana.

Caputxó protector (elements de replanteig).

Cinta de senyalització

Con.

Malla de senyalització

Senyal manual.

Senyal.

Tanca.

INFRASTRUCTURES DE SERVEIS	Probabilitat	Gravetat	Aval. Risc
Caigudes de persones a diferent nivell.	MITJANA	MITJANA	MODERAT
Caigudes de persones al mateix nivell.	MITJANA	BAIXA	BAIX
Caigudes d'objectes per desplom.	BAIXA	MITJANA	BAIX
Caiguda d'objectes per manipulació.	BAIXA	MITJANA	BAIX
Caiguda d'objectes despresos	MITJANA	MITJANA	MODERAT
Cops amb objectes immòbils.	BAIXA	MITJANA	BAIX
Cops i contactes amb elements mòbils de la màquina	BAIXA	MITJANA	BAIX
Cops amb objectes o eines.	MITJANA	BAIXA	BAIX
Projecció de fragments o partícules	MITJANA	BAIXA	BAIX
Enganxament per o entre objectes	MITJANA	MITJANA	MODERAT
Enganxament per bolcada de màquines.	BAIXA	MITJANA	BAIX
Sobreesforços.	BAIXA	BAIXA	MOLT BAIX
Exposició a temperatures extremes	BAIXA	BAIXA	MOLT BAIX
Contactes elèctrics.	BAIXA	ALTA	MODERAT
Inhalació o ingestió d'agents químics perillosos.	BAIXA	BAIXA	MOLT BAIX
Exposició a radiacions.	MITJANA	BAIXA	BAIX
Explosions.	BAIXA	ALTA	MODERAT
Incendis.	BAIXA	ALTA	MODERAT
Causats per sers vius.	BAIXA	BAIXA	MOLT BAIX
Atropellaments, cops i xocs amb o contra vehicles.	BAIXA	MITJANA	BAIX
Risc per danys a la salut derivats de l'exposició a agents químics.	MITJANA	BAIXA	BAIX
Risc per danys a la salut derivats de l'exposició a agents físics	MITJANA	BAIXA	BAIX

Risc per danys a la salut derivats de l'exposició a agents biològics.	BAIXA	BAIXA	MOLT BAIX
Risc per danys a la salut derivats de l'exposició a agents psicosocials.	BAIXA	BAIXA	MOLT BAIX
Riscos derivats d'exigències del treball.	BAIXA	BAIXA	MOLT BAIX
Factors de risc personal.	BAIXA	BAIXA	MOLT BAIX
Instal·lacions de neteja personal i benestar a les obres.	BAIXA	BAIXA	MOLT BAIX

Mesures preventives

- La il·luminació mínima a les zones de treball ha de ser de 100 lux, mesurats a una alçada sobre la plataforma de treball de dos metres.
- La il·luminació mitjançant portàtils es realitzarà emprant “portabombetes estancs amb mànec aïllant” i reixeta de protecció de la bombeta; alimentats a 24 Volts.
- Es vigilarà en tot moment la bona qualitat dels aïllaments així com la correcta disposició d'interruptors diferencials i magnetotèrmics al quadre de zona.
- És prohibit de connectar cables als quadres de subministrament d'energia sense les clavilles mascle-femella.
- S'instal·larà la tanca de limitació de la zona afectada per les obres i, si ja s'hi trobés, es revisaran els seus possibles desperfectes.
- S'ha de senyalitzar l'obra amb els senyals d'avertència, prohibició i obligació.
- El personal encarregat de la realització de buidats haurà de conèixer els riscos específics, així com l'ús dels mitjans auxiliars necessaris pel desenvolupament d'aquestes tasques amb la major seguretat possible.
- S'haurà d'establir la senyalització de seguretat vial necessària en cada cas i, si ja s'hi trobés, es revisaran els seus possibles desperfectes.
- Per les tasques d'accés del camió a peu d'obra s'establirà un o dos operaris (senyalitzadors) per guiar el trànsit durant l'ocupació del vial per part de la maquinaria i/o camions.
- Aquest operari haurà d'anar amb els senyals manuals de “stop” i “direcció obligatòria”.
- El senyalitzador haurà d'anar dotat d'una armilla de malla lleugera i reflectora.
- En la realització d'actuacions en col·lectors existents,, s'ha de preveure la possibilitat de la presència d'alguns agents químics a l'aire (sulfats, sulfurs...), serà necessari controlar prèviament la seva possible existència i ventilar els col·lectors on s'actuen, realitzar comprovació de nivells de contaminació mitjançant aparells calibrats i es disposarà d'equips autònoms en cas de nivells superiors als permesos. En treballs continuats en interiors de col·lectors es disposarà d'un operari a l'exterior permanentment comunicat amb l'operari/s de l'interior.
- S'haurà de procurar la mínima presència de treballadors al voltant de les màquines.
- És prohibida la presència de treballadors en el radi de gir de les màquines, prohibició que haurà de quedar senyalitzada a la part exterior de la cabina del conductor.
- En tot moment els treballadors empraran casc, granota de treball i botes de seguretat i en els casos

que els calgui, guants, cinturó de seguretat, canelleres i protectors auditius i equips de protecció respiratòria.

- En la realització de l'excavació per a la implantació de nous serveis, s'ha de preveure la possibilitat de la presència d'altres serveis (línia elèctrica subterrània, conduccions de gas o d'aigua, telefonia, clavegueram). A aquest efecte, prèviament a l'execució de les rases serà necessari sol·licitar la totalitat de serveis existents a les diferents companyies i estaments municipals i contrastar aquesta informació mitjançant la realització de cales de localització.
- En presència de línies d'electricitat aèries, i davant la possibilitat d'un contacte elèctric directe, es mantindrà una distància de seguretat, entre l'estructura metàl·lica de la maquinària que circula a prop dels cables (la distància recomanada és de 5m.).
- En presència de línies d'electricitat subterrànies aèries, prèviament a l'execució dels enderrocs serà necessari contrastar la informació amb la companyia subministradora mitjançant l'ordre TIC i realitzar les cales de localització necessàries per a assegurar la ubicació de les mateixes. En zones properes a la zona de xarxa, s'incrementaran els recursos humans per tal de realitzar indicacions al maquinista o eventuais excavacions manuals. En cas de proximitat extrema o risc serà necessària la realització d'un descàrrec de línia per part de companyia.
- En la implantació de qualsevol servei es respectarà la separació mínima obligatòria entre serveis , aplicant solucions constructives adequades en cas de poder respectar-se íntegrament (elements de separació, etc.).
- Al tractar-se d'una carretera de doble sentit de circulació i únicament dos carrils, prèviament a la realització de les activitats d'enderrocs serà necessari implantar la totalitat de la senyalització provisional que permeti el treball de forma segura.

Equips de protecció individual

Protecció de cap: Casc.

Protecció de l'oïda: Taps.

Protecció d'ulls: Ulleres de muntura.

Protecció de les vies respiratòries: Mascareta.

Protecció de mans i braços: Guants contra agressions mecàniques.

Protecció de mans i braços: guants contra agressions d'origen elèctric.

Protecció peus i cames: Calçat de seguretat.

Protecció del cos: Roba de treball.

Protecció general: Roba de treball reflectant.

Equips de protecció col·lectiva

Abalisament lluminós.

Barana.

Cinta de senyalització.

Con.

Malla de senyalització.

Senyal manual.

Senyal.

Tanca.

FERMS I PAVIMENTS	Probabilitat	Gravetat	Aval. Risc
Caigudes de persones a diferent nivell.	BAIXA	BAIXA	MOLT BAIX
Caigudes de persones al mateix nivell.	MITJANA	BAIXA	BAIX
Caigudes d'objectes per desplom.	BAIXA	MITJANA	BAIX
Caiguda d'objectes per manipulació.	BAIXA	MITJANA	BAIX
Caiguda d'objectes despresos	BAIXA	BAIXA	MOLT BAIX
Cops amb objectes immòbils.	BAIXA	MITJANA	BAIX
Cops i contactes amb elements mòbils de la màquina	BAIXA	MITJANA	BAIX
Cops amb objectes o eines.	MITJANA	BAIXA	BAIX
Projecció de fragments o partícules	BAIXA	MITJANA	BAIX
Agafament per o entre objectes	BAIXA	BAIXA	MOLT BAIX
Agafament per bolcada de màquines.	BAIXA	BAIXA	MOLT BAIX
Sobreesforços.	BAIXA	BAIXA	MOLT BAIX
Exposició a temperatures extremes	BAIXA	BAIXA	MOLT BAIX
Contactes elèctrics.	BAIXA	BAIXA	MOLT BAIX
Inhalació o ingestió d'agents químics perillosos.	BAIXA	BAIXA	MOLT BAIX
Exposició a radiacions.	MITJANA	BAIXA	BAIX
Explosions.	BAIXA	BAIXA	MOLT BAIX
Incendis.	BAIXA	BAIXA	MOLT BAIX
Causats per sers vius.	BAIXA	BAIXA	MOLT BAIX
Atropellaments, cops i xocs amb o contra vehicles.	BAIXA	ALTA	MODERAT
Risc per danys a la salut derivats de l'exposició a agents químics.	MITJANA	BAIXA	BAIX
Risc per danys a la salut derivats de l'exposició a agents físics	MITJANA	BAIXA	BAIX
Risc per danys a la salut derivats de l'exposició a agents biològics.	BAIXA	BAIXA	MOLT BAIX
Risc per danys a la salut derivats de l'exposició a agents psicosocials.	BAIXA	BAIXA	MOLT BAIX
Riscos derivats d'exigències del treball.	BAIXA	BAIXA	MOLT BAIX
Factors de risc personal.	BAIXA	BAIXA	MOLT BAIX
Instal·lacions de neteja personal i benestar a les obres.	BAIXA	BAIXA	MOLT BAIX

Mesures preventives

- El personal encarregat de la realització dels paviments ha de conèixer els riscos específics i l'ús dels mitjans auxiliars necessaris per realitzar-los amb la major seguretat possible.

- Per evitar el risc de caiguda al mateix nivell s'haurà de mantenir el tall net, endreçat i ben il·luminat.
- La il·luminació mínima a les zones de treball ha de ser de 100 lux, mesurats a una alçada sobre el paviment de dos metres.
- La il·luminació mitjançant portàtils es realitzarà emprant “portabombetes estancs amb mànec aïllant” i reixeta de protecció de la bombeta; alimentats a 24 Volts.
- El material paletitzat serà transportat mitjançant ungles portadores de palets convenientment bragat a la grua.
- S'ha de controlar el bon estat dels cercols dels materials paletitzats.
- Els cercols s'han de tallar, doncs, posat que no es faci, aquests podrien convertir-se en un “llaç”, amb el qual, en ensopegar, es produïssin caigudes a diferent nivell, i fins i tot des d'alçada.
- En la manipulació de materials s'hauran de considerar posicions ergonòmiques per evitar cops, ferides i erosions.
- En la manipulació del toro es procurarà no introduir les mans ni els peus als elements mòbils, i en especial, es tindrà la precaució de no posar el peu sota el palet.
- Per evitar lumbàlgies es procurarà que el material a transportar manualment no superi els 30 Kg.
- Es vigilarà en tot moment la bona qualitat dels aïllaments així com la correcta disposició d'interruptors diferencials i magnetotèrmics al quadre de zona.
- És prohibit de connectar cables als quadres de subministrament d'energia sense les clavilles mascle-femella.
- Els operaris que realitzin la manipulació del material paletitzat hauran d'emprar casc de seguretat, guants de cuir i lona (tipus americà), granota de treball, botes de cuir de seguretat i armilla d'alta visibilitat.
- El tall de peces de paviment s'executarà a una via humida per evitar lesions als pulmons per treballar en ambients amb pols neumoconiotiques.
- El tall de peces de paviment en via seca amb serra de trepar es realitzarà situant el tallador a sotavent, per evitar en la forma del possible, de respirar els productes del tall en suspensió.
- Posat que es realitzessin els talls amb serra circular o rotaflex (radial) es tindrà molt de compte amb la projecció de partícules, per la qual cosa s'ha de fer a un lloc on el trànsit de personal sigui mínim, i cas de no ser així, s'haurà d'apantallar la zona de tall.
- Les peces de paviment s'aixecaran sobre palets convenientment apilades.
- Les peces s'hauran d'apilar correctament dins de la plataforma emplintada, apilades dins de les caixes de subministrament i no es trencaran fins a l'hora d'utilitzar el seu contingut.
- El conjunt apilat s'encerclarà o lligarà a la plataforma d'hissat per evitar vessaments de la càrrega.
- Les peces de paviment soltes s'hauran d'hissar perfectament apilades a l'interior de gàbies de transport per evitar accidents per vessament de la càrrega.
- Els sacs de runa s'hissaran perfectament apilats i cerclats o lligats a sobre de plataformes emplintades, fermament amarrades per evitar vessaments.
- Els llocs de trànsit de persones s'hauran d'acotar mitjançant cordes amb banderoles a les superfícies recentment solades.
- Les caixes o paquets de paviment s'aplegaran linealment i repartides al costat dels talls, a on es vagi

- a col·locar.
- Les caixes o paquets de paviment mai s'han de disposar de mode que obstaculitzin les zones de pas.
 - Quan estigui en fase de pavimentació un lloc de pas i comunicació interna de l'obra, es tancarà l'accés, indicant-se itineraris alternatius mitjançant senyals de direcció obligatòria.
 - Els operaris que realitzin el transport de material hauran d'emprar el casc de seguretat, guants de cuir i lona (tipus americà), granota de treball i botes de cuir de seguretat.
 - Els operaris que manipulin llots, morters, etc. hauran d'emprar casc de seguretat, guants de neoprè o làtex, granota de treball, botes de goma de seguretat amb sola antilliscant.
 - Els operaris que realitzin el tall de les peces hauran d'emprar casc de seguretat, guants de cuir i lona (tipus americà), granota de treball, botes de cuir de seguretat, ulleres antiimpactes i als casos en què es necessitin, màscara antipols.
 - Per a les actuacions de pavimentació de calçada s'utilitzarà personal especialitzat i en la zona d'obra en la qual s'estigui realitzant els treballs de pavimentació no podrà estar treballant altres operaris en tasques diferents.
 - Tota la maquinària d'obra disposarà d'equip de senyalització acústica de marxa enrere.
 - En zones amb trànsit de vehicles aliens a l'obra, serà necessari realitzar una forma de senyalització provisional i un suport de personal senyalista per a conduir i aturar els vehicles, realitzant-se en cas de ser possible recorreguts alternatius o interrupcions temporals de trànsit.
 - Al tractar-se d'una carretera de doble sentit de circulació i únicament dos carrils, prèviament a la realització de les activitats d'enderrocs serà necessari implantar la totalitat de la senyalització provisional que permeti el treball de forma segura.

Equips de protecció individual

Protecció de cap: Casc.

Protecció de l'oïda: Taps.

Protecció d'ulls: Ulleres de muntura.

Protecció de les vies respiratòries: Mascareta.

Protecció de mans i braços: Guants contra agressions mecàniques

Protecció peus i cames: Calçat de seguretat.

Protecció del cos: Roba de treball.

Protecció general: Roba de treball reflectant.

Equips de protecció col·lectiva

Abalisament lluminós

Barana

Caputxó protector

Cinta de senyalització

Con

Malla de senyalització

Senyal manual

Senyal

Tanca

SENYALITZACIÓ	Probabilitat	Gravetat	Aval. Risc
Caigudes de persones a diferent nivell.	BAIXA	BAIXA	MOLT BAIX
Caigudes de persones al mateix nivell.	BAIXA	BAIXA	MOLT BAIX
Caigudes d'objectes per desplom.	BAIXA	BAIXA	MOLT BAIX
Caiguda d'objectes per manipulació.	BAIXA	MITJANA	BAIX
Caiguda d'objectes despresos	BAIXA	MITJANA	BAIX
Cops amb objectes immòbils.	BAIXA	MITJANA	BAIX
Cops i contactes amb elements mòbils de la màquina	BAIXA	MITJANA	BAIX
Cops amb objectes o eines.	MITJANA	BAIXA	BAIX
Projecció de fragments o partícules	BAIXA	MITJANA	BAIX
Enganxament per o entre objectes	BAIXA	BAIXA	MOLT BAIX
Enganxament per bolcada de màquines.	BAIXA	BAIXA	MOLT BAIX
Sobreesforços.	BAIXA	BAIXA	MOLT BAIX
Exposició a temperatures extremes	BAIXA	BAIXA	MOLT BAIX
Contactes elèctrics.	BAIXA	BAIXA	MOLT BAIX
Inhalació o ingestió d'agents químics perillosos.	BAIXA	MITJANA	BAIX
Exposició a radiacions.	BAIXA	BAIXA	MOLT BAIX
Explosions.	BAIXA	BAIXA	MOLT BAIX
Incendis.	BAIXA	BAIXA	MOLT BAIX
Causats per sers vius.	BAIXA	BAIXA	MOLT BAIX
Atropellaments, cops i xocs amb o contra vehicles.	BAIXA	ALTA	MODERAT
Risc per danys a la salut derivats de l'exposició a agents químics.	MITJANA	MITJANA	MODERAT
Risc per danys a la salut derivats de l'exposició a agents físics	BAIXA	BAIXA	MOLT BAIX
Risc per danys a la salut derivats de l'exposició a agents biològics.	BAIXA	BAIXA	MOLT BAIX
Risc per danys a la salut derivats de l'exposició a agents psicosocials.	BAIXA	BAIXA	MOLT BAIX
Riscos derivats d'exigències del treball.	BAIXA	BAIXA	MOLT BAIX
Factors de risc personal.	BAIXA	BAIXA	MOLT BAIX
Instal·lacions de neteja personal i benestar a les obres.	MITJANA	BAIXA	BAIX

Mesures preventives

- Per a les actuacions de senyalització de calçada s'utilitzarà personal especialitzat i en la zona d'obra en la qual s'estigui realitzant els treballs de senyalització amb maquinària no podrà estar treballant altres operaris en tasques diferents.
- Tota la maquinària d'obra disposarà d'equip de senyalització acústica de marxa enrere.

- En zones amb trànsit de vehicles aliens a l'obra, serà necessari realitzar una forma senyalització provisional i un suport de personal senyalista per a conduir i aturar els vehicles, realitzant-se en cas de ser possible recorreguts alternatius o interrupcions temporals de trànsit.
- Al tractar-se d'una carretera de doble sentit de circulació i únicament dos carrils, prèviament a la realització de les activitats d'enderrocs serà necessari implantar la totalitat de la senyalització provisional que permeti el treball de forma segura.

Equips de protecció individual

Protecció de cap: Casc.

Protecció de l'oïda: Taps.

Protecció d'ulls: Ulleres de muntura.

Protecció de les vies respiratòries: Mascareta.

Protecció de mans i braços: Guants contra agressions mecàniques

Protecció peus i cames: Calçat de seguretat.

Protecció del cos: Roba de treball.

Protecció general: Roba de treball reflectant.

Equips de protecció col·lectiva

Con

Malla de senyalització

Senyal manual

Senyal

GESTIÓ DE RESIDUS	Probabilitat	Gravetat	Aval. Risc
Caigudes de persones a diferent nivell.	BAIXA	MITJANA	BAIX
Caigudes de persones al mateix nivell.	MITJANA	BAIXA	BAIX
Caigudes d'objectes per desplom.	BAIXA	ALTA	MODERAT
Caiguda d'objectes per manipulació.	BAIXA	MITJANA	BAIX
Caiguda d'objectes despresos	BAIXA	BAIXA	MOLT BAIX
Cops amb objectes immòbils.	BAIXA	BAIXA	MOLT BAIX
Cops i contactes amb elements mòbils de la màquina	BAIXA	BAIXA	MOLT BAIX
Cops amb objectes o eines.	BAIXA	BAIXA	MOLT BAIX
Projecció de fragments o partícules	BAIXA	BAIXA	MOLT BAIX
Enganxament per o entre objectes	BAIXA	MITJANA	BAIX
Enganxament per bolcada de màquines.	BAIXA	MITJANA	BAIX
Sobreesforços.	BAIXA	BAIXA	MOLT BAIX
Exposició a temperatures extremes	BAIXA	BAIXA	MOLT BAIX
Contactes elèctrics.	BAIXA	BAIXA	MOLT BAIX
Inhalació o ingestió d'agents químics perillosos.	BAIXA	MITJANA	BAIX
Exposició a radiacions.	BAIXA	BAIXA	MOLT BAIX

Explosions.	BAIXA	BAIXA	MOLT BAIX
Incendis.	BAIXA	BAIXA	MOLT BAIX
Causats per sers vius.	BAIXA	BAIXA	MOLT BAIX
Atropellaments, cops i xocs amb o contra vehicles.	BAIXA	ALTA	MODERAT
Risc per danys a la salut derivats de l'exposició a agents químics.	MITJANA	MITJANA	MODERAT
Risc per danys a la salut derivats de l'exposició a agents físics	MITJANA	BAIXA	BAIX
Risc per danys a la salut derivats de l'exposició a agents biològics.	BAIXA	MITJANA	BAIX
Risc per danys a la salut derivats de l'exposició a agents psicosocials.	BAIXA	BAIXA	MOLT BAIX
Riscos derivats d'exigències del treball.	BAIXA	BAIXA	MOLT BAIX
Factors de risc personal.	BAIXA	BAIXA	MOLT BAIX
Instal·lacions de neteja personal i benestar a les obres.	MITJANA	BAIXA	BAIX

Mesures preventives

- El personal encarregat de la realització d'aquesta activitat caldrà que conegui els riscos específics, així com l'ús dels mitjans auxiliars necessaris pel desenvolupament d'aquestes tasques amb la major seguretat possible.
- S'evacuaran totes les runes generades en la mateixa jornada, deixant, en acabar la jornada, l'obra neta i endreçada. S'utilitzarà les zones destinades a l'efecte.
- Per a la limitació de les zones d'aplec de runes s'empraran tanques tancant la totalitat d'aquesta zona.
- Tota la maquinària, en realitzar marxa enrere, haurà d'activar un senyal acústic.
- A causa de les característiques de treball a que s'exposen els operaris, aquests empraran en tot moment casc, botes de seguretat, granota de treball i armilla d'alta visibilitat.
- En el cas de la manipulació de materials que presentin risc de tall o que puguin erosionar al treballador, aquest emprarà guants de cuir.
- En cas que es generi pols es regaran les runes.
- En cas que no sigui possible la reducció de la pols i fibres generat en el procés de demolició, els treballadors hauran d'emprar mascaretes antipols adequades, per evitar que hi hagi problemes a les vies respiratòries.
- En el cas d'utilització d'eines manuals que generin projecció de partícules, s'hauran d'utilitzar ulleres de protecció contra impactes mecànics.
- El grup compressor haurà d'estar insonoritzat, a l'igual que el martell pneumàtic. Si no fos possible, l'operari haurà d'utilitzar equip de protecció individual (auriculars o tampons).
- En cas de tall d'elements metàl·lics mitjançant bufador, l'operari emprarà les corresponents proteccions oculars, guants de cuir amb màniga alta, botes de seguretat, polaines i davantal.

- Es seguirà en tot moment l'estudi de gestió de residus reflectit en el projecte i les normatives de gestió de residus definies en el mateix.

Equips de protecció individual

Protecció de cap: Casc.

Protecció de l'oïda: Taps.

Protecció d'ulls: Ulleres de muntura.

Protecció de les vies respiratòries: Mascareta.

Protecció de mans i braços: Guants contra agressions mecàniques

Protecció de mans i braços: Guants contra agressions químiques

Protecció peus i cames: Calçat de seguretat.

Protecció del cos: Roba de treball.

Equips de protecció col·lectiva

Abalisament lluminós

Senyal

Tanca

1.6.- Treballs Posteriors

L'apartat 3 de l'Article 6 del Reial Decret 1627/1.997 estableix que en l'Estudi Bàsic es contemplaran també les previsions i les informacions per a efectuar en el seu dia, en les degudes condicions de seguretat i salut, els previsible treballs posteriors.

Reparació, conservació i manteniment:

Riscos més freqüents: Els mateixos definits en els apartats anteriors.

Mesures preventives: Les mateixes definides en els apartats anteriors.

Proteccions individuals: Les mateixes definides en els apartats anteriors.

Les responsabilitats de manteniment recauran sobre l'Ajuntament de Moià. Aquest ha de disposar de la seva corresponent gestió independent a nivell de seguretat i salut per a aquests possibles treballs de manteniment, reparació i conservació.

1.7.- Instal·lacions provisionals

En el centre de treball es disposarà d'una farmaciola amb els medis necessaris per a efectuar les cures d'urgència en cas d'accident i estarà a càrrec d'ell una persona capacitada designada per l'empresa constructora. Així mateix disposarà de les instal·lacions provisionals (lavabo, vestidor, menjador, oficines...), que es considerin adequades. Aquestes instal·lacions i la justificació de les mateixes quedarà detallat en el pla de seguretat i salut en funció de les característiques organitzatives de l'empresa adjudicatària.

1.8.- Obligacions de las parts implicades

El R.D. 1627/97 de 24 d'octubre, s'ocupa de les obligacions del promotor, les quals es reflecteixen als articles 3, 4, del Contractista segons els articles 7, 11, 15 i 16, dels subcontractistes, en els articles 11, 15, i 16 i dels Treballadors Autònoms en l'article 12. Per aplicar els principis de l'acció preventiva, l'empresari designarà un o diversos treballadors perquè s'ocupin d'aquesta activitat, constituirà un Servei de Prevenció o concertarà dit servei amb una entitat especialitzada aliena a l'Empresa. La definició d'aquests Serveis i la dependència a determinar una de les opcions que hem indicat per al seu desenvolupament, està regulat en la Llei de Prevenció de Riscos Laborals 31/95 en els seus articles 30 i 31, així com en l'Ordre del 27 de juny de 1997 i RD 39/1997 de 17 de gener.

L' incompliment pels empresaris de les seves obligacions en matèria de prevenció de riscos laborals donarà lloc a les responsabilitats que estan regulades en l'article 42 d'aquesta Llei. L'empresari ha d'elaborar i conservar a disposició de l'autoritat laboral, la documentació que estableix l'article 23 de la Llei de Prevenció de Riscos Laborals 31/95. L'empresari haurà de consultar als treballadors, l'adopció de les decisions relacionades en l'article 33 de la Llei de Prevenció de Riscos Laborals 31/95. Els treballadors estaran representats pels delegats de prevenció, atenint-se als articles 35 i 36 de la Llei de Prevenció de Riscos Laborals. S'haurà de constituir un Comitè de seguretat i salut segons es disposa en els articles 38 i 39 de la Llei de Prevenció de Riscos Laborals.

Promotor

El promotor és el màxim responsable de l'obra i com a tal li correspon:

- a. Designar el coordinador del projecte.
- b. Designar el coordinador de l'execució de l'obra.
- c. Designar al tècnic competent que elabori l'estudi de seguretat i salut quan no hi ha coordinador.
- d. Responsable que s'elabori l'estudi de seguretat i salut.

Coordinador de seguretat i salut

Són les següents:

- a. Coordinar l'aplicació dels principis generals de prevenció i de seguretat, tant en prendre les decisions tècniques i d'organització per tal de planificar els diferents treballs o fases de treball que s'hagin de desenvolupar simultàniament o successivament, com en estimar la durada requerida per a la execució d'aquests diferents treballs o fases. Com es pot observar, aquesta obligació és anàloga a la que té el coordinador en matèria de seguretat i salut durant l'elaboració del projecte, de manera que com vam dir al respecte és aplicable aquí.
- b. Coordinar les activitats de l'obra per garantir que els contractistes i, si s'escau, els subcontractistes i els treballadors autònoms apliquin de manera coherent i responsable els principis de l'acció preventiva que es recullen en l'article 15 de la LPRL, els quals han de considerar com els principis generals aplicables durant l'execució de l'obra, durant l'execució i, en particular, en les següents tasques:

1. El manteniment de l'obra en bon estat d'ordre i neteja. L'elecció de l'emplaçament dels llocs i àrees de treball, tenint en compte les seves condicions d'accés, i la determinació de les vies o zones de desplaçament o circulació.
 2. La manipulació dels diferents materials i la utilització dels mitjans auxiliars.
 3. El manteniment, el control previ a la posada en servei i el control periòdic de les instal·lacions i dispositius necessaris per l'execució de l'obra, a fi de corregir els defectes que poguessin afectar la seguretat i salut dels treballadors.
 4. La delimitació i el condicionament de les zones d'emmagatzematge i dipòsit dels diferents materials, en particular si es tracta de matèries o substàncies perilloses.
 5. La recollida dels materials perillosos utilitzats.
 6. L'emmagatzematge i l'eliminació o evacuació de residus i runes.
 7. L'adaptació, en funció de l'evolució de l'obra, del període de temps efectiu que haurà de dedicar-se als diferents treballs o fases de treball.
 8. La cooperació entre els contractistes, subcontractistes i treballadors autònoms.
 9. Les interaccions i incompatibilitats amb qualsevol altre tipus de treball o activitat que es realitzi en l'obra o prop del lloc de l'obra.
- c. Aprovar el pla de seguretat i salut elaborat pel contractista i, si s'escau, les modificacions a aquest.
 - d. Organitzar la coordinació d'activitats empresarials prevista en l'article 24 de la LPRL.
 - e. Coordinar les accions i funcions de control de l'aplicació correcta dels mètodes de treball.
 - f. Adoptar les mesures necessàries perquè només les persones autoritzades puguin accedir a l'obra.

Un eventual incompliment de les obligacions per part del coordinador en matèria de seguretat i salut durant l'execució de l'obra donarà lloc a responsabilitat contractual enfront del promotor que li hagi designat, responsabilitat que pot ser de tipus laboral, si és aquesta la naturalesa del vincle que els lliga, encara que el normal, per tractar de professionals liberals en la generalitat dels casos, serà la responsabilitat civil per danys i perjudicis derivats de l'incompliment. La que no existeix és la responsabilitat administrativa del coordinador, ja que, en matèria de prevenció de riscos aquesta responsabilitat és exclusiva de l'empresari, segons el que disposa l'article 45, apartat 1, de la LPRL. Pel que fa a la responsabilitat penal, dependrà de l'abast que els òrgans jurisdiccionals competents en l'ordre penal donen a que disposen els articles 316 i 318 del Codi Penal, pel que fa als possibles subjectes d'imputació del delictes de risc per incompliment de la normativa de prevenció de riscos laborals, encara que el cert és que el coordinador no té legalment atribuït el deure de protecció dels treballadors, deure que correspon en exclusiva a l'empresari, segons el que disposa l'article 14.1 de la LPRL.

Contractistes i subcontractistes

Estaran obligats a:

- a. Aplicar els principis de l'acció preventiva que es recullen en l'article 15 de la LPRL, abans relacionats, en particular en desenvolupar les tasques o activitats indicades en el subapartat precedent.
- b. Complir i fer complir al seu personal que estableix el pla de seguretat i salut.
- c. Complir la normativa en matèria de prevenció de riscos laborals, tenint en compte les activitats de coordinació d'activitats empresarials previstes en l'article 24 de la LPRL, així com complir les disposicions mínimes que estableix l'annex IV del RDDMSC (disposicions substantives de seguretat i salut material que s'han d'aplicar en les obres), durant l'execució de l'obra.
- d. Informar i proporcionar les instruccions adequades als treballadors autònoms sobre totes les mesures que s'hagin d'adoptar pel que fa a la seva seguretat i salut en l'obra.
- e. Atendre les indicacions i complir les instruccions del coordinador en matèria de seguretat i de salut durant l'execució de l'obra o, si escau, de la direcció facultativa.
- f. Al marge de les obligacions anteriors, els contractistes i subcontractistes seran responsables de l'execució correcta de les mesures preventives fixades en el pla de seguretat i salut pel que fa a les obligacions que els corresponguin a ells directament o, si s'escau, als treballadors autònoms per ells contractats. Es tracta, d'una banda, d'una manifestació concreta d'un deure de cooperació, i, d'altra, del deure in vigilat »a què fa referència l'article 24 de la LPRL.
- g. Així mateix, hauran de respondre solidàriament de les conseqüències que es derivin de d'incompliment de les mesures previstes en el pla, de manera que la cadena de responsabilitats arriba des del empresari principal fins a l'últim subcontractista, passant pels contractistes que hagin contractat a aquests últims.

Acaba l'article dedicat a les obligacions dels contractistes i subcontractistes amb la declaració de la no exempció de responsabilitat, fins i tot en aquells supòsits en què els seus incompliments donessin lloc a l'exigència de responsabilitats als coordinadors, a la direcció facultativa i al propi promotor. Això vol posar de manifest el caràcter ascendent de la cadena de responsabilitats solidàries, que aniran sempre de baix a dalt, però no al revés.

Treballadors autònoms

Estaran obligats a:

- a. Aplicar els principis de l'acció preventiva que es recullen en l'article 15 de la LPRL, en particular en desenvolupar les tasques o activitats relacionades en el subapartat dedicat a les obligacions del coordinador en matèria de seguretat i salut durant l'execució de l'obra, al que ens remetem.
- b. Complir les disposicions mínimes de seguretat i salut establertes en l'annex IV del RDDMSC durant l'execució de l'obra.
- c. Complir les obligacions en matèria de prevenció de riscos que estableix per als treballadors l'article 29, apartats 1 i 2, de la LPRL. Es tracta, en concret, d'usar adequadament les màquines, aparells, eines, substàncies perilloses, equips de transport i, en general,

qualssevol altres mitjans amb què desenvolupin la seva activitat i utilitzar correctament els mitjans i equips de protecció facilitats per l'empresari, d'acord amb les instruccions rebudes d'aquest.

- d. Ajustar la seva actuació en l'obra d'acord amb els deures de coordinació d'activitats empresarials que estableix l'article 24 de la LPRL, havent de participar en qualsevol mesura d'actuació coordinada que s'hagués establert.
- e. Utilitzar equips de treball que s'ajustin al que disposa el Reial Decret 1215/1997, de 18 de juliol, pel qual s'estableixen les disposicions mínimes de seguretat i salut per a la utilització pels treballadors dels equips de treball (el text i comentari trobarà el lector en els apartats XI-12 corresponents d'aquest capítol).
- f. Elegir i utilitzar equips de protecció individual en els termes que preveu el Reial Decret 773/1997, de 30 de maig, sobre disposicions mínimes de seguretat i salut relatives a la utilització pels treballadors d'equips de protecció individual.
- g. Atendre les indicacions i complir les instruccions del coordinador en matèria de seguretat i de salut durant l'execució de l'obra o, si escau, de la direcció facultativa.
- h. Complir el que estableix el pla de seguretat i salut. Com es pot apreciar, en la relació d'obligacions que la norma imposa als treballadors autònoms conflueixen unes pròpies de l'empresari (lletres a, b, d, g, h), altres pròpies del treballador (lletres c, e), i altres mixtes, en les quals un aspecte és propi del paper de l'empresari i l'altre aspecte és propi de la posició del treballador (lletra f).

Amb això es posa de manifest l'especial condició del treballador autònom, que, d'una banda, aporta la seva feina d'una forma personal, habitual i directa a l'execució de l'obra unint esforç i resultat a un fi comú propietat d'un tercer, diferent als restants participants en l'execució, i, d'altra banda, ho fa amb independència organitzativa (encara que subordinada a les obligacions de coordinació i cooperació per a la consecució de l'objectiu de seguretat i salut) i mitjans propis, que s'han d'ajustar en tot moment a els requisits que els marqui la normativa específica d'aplicació.

Un problema que es plantejava en relació amb els treballadors autònoms era el de la seva responsabilitat administrativa davant l'eventual incompliment de les seves obligacions en matèria de prevenció de riscos laborals, ja que la responsabilitat que es regulava en els articles 42 i següents de la LPRL era una responsabilitat empresarial únicament i no afectava els treballadors autònoms com a tals (qüestió diferent és la responsabilitat que pugui incumbeixen en la mesura que ocupen altres treballadors dins del seu àmbit d'organització i direcció, cosa que el situa en la condició d'empresaris als efectes que preveu l'RDDMSC i altra normativa de prevenció de riscos laborals).

Aquest problema ha estat resolt per la reforma introduïda en la LPRL mitjançant la Llei 50/1998 de 30 de desembre, de mesures fiscals, administratives i de l'ordre social.

Treballadors

Els contractistes i subcontractistes han de garantir que els treballadors rebin una informació adequada i comprensible de totes les mesures que hagin d'adaptar pel que fa a la seva seguretat i la seva salut en l'obra.

Una còpia del Pla de seguretat i salut i de les seves possibles modificacions, als efectes del seu coneixement i seguiment, serà facilitada pel contractista als representants dels treballadors en el centre de treball.

Els treballadors estan obligats a seguir les indicacions especificades en el pla, així com l'ús de les mesures de protecció que se'ls proporcioni i ha de demanar aquella protecció que considerin necessària i no se'ls ha facilitat.

Correspon a cada treballador vetllar per la seva pròpia seguretat i salut en el treball i per la d'aquelles altres persones a les que pugui afectar la seva activitat professional, mitjançant el compliment de les mesures de prevenció i protecció.

Per a això, els treballadors han de:

- Usar adequadament les màquines, aparells, eines, substàncies perilloses, equips de transport i, en general, qualssevol altres mitjans amb què desenvolupin la seva activitat.
- Utilitzar correctament els mitjans i equips de protecció facilitats per l'empresari.
- No posar fora de funcionament i utilitzar correctament els dispositius de seguretat existents.
- Informar immediatament al seu superior jeràrquic directe sobre qualsevol situació que, al seu parer, comporti un risc per a la seguretat i la salut dels treballadors.
- Cooperar amb l'empresari perquè aquest pugui garantir unes condicions de treball que siguin segures i no comportin riscos per a la seguretat i la salut dels treballadors.

L' incompliment de les obligacions en matèria de prevenció de riscos a què es refereixen els apartats anteriors tindrà la consideració d'incompliment laboral als efectes previstos en l'article 58.1 de l'Estatut dels Treballadors.

1.9.- Pla de seguretat i salut en el treball

En aplicació de l'Estudi Bàsic de Seguretat i Salut, el contractista, abans de l'inici de l'obra, elaborarà un Pla de Seguretat i Salut en el que es analitzin, estudiïn, desenvolupin i complementin les previsions contingudes en aquest Estudi Bàsic i en funció del seu propi sistema d'execució d'obra. En aquest Pla s'inclourà, en el seu cas, les propostes de mesures alternatives de prevenció que el contractista proposi amb la corresponent justificació tècnica, i que no podran implicar disminució dels nivells de protecció previstos en aquest Estudi Bàsic.

El Pla de Seguretat i Salut haurà de ser aprovat, abans de l'inici de l'obra, pel Coordinador en matèria de Seguretat i Salut durant l'execució de l'obra. Aquest podrà ser modificat pel contractista en funció del procés d'execució de la mateixa, de l'evolució dels treballs i de les possibles incidències o modificacions que puguin sorgir al llarg de l'obra, però que sempre amb l'aprovació expressa del Coordinador. Quan no fos necessària la designació del Coordinador, les funcions que se li atribueixen seran assumides per la Direcció Facultativa.

Els que intervinguin en l'execució de l'obra, així com les persones o òrgans amb responsabilitats en matèria de prevenció en les empreses que intervenen en la mateixa i els representants dels treballadors, podran presentar per escrit i de manera raonada, els suggeriments i les alternatives que estimin oportunes. El Pla estarà en l'obra a disposició de la Direcció Facultativa.

1.10.- Llibre d'incidències

En aquest apartat caldrà tenir en compte el R.D. 1.109/2007 de 24 d'agost, que desenvolupa la Llei 32/2006 reguladora de la subcontractació en el sector de la construcció.

En cada centre de treball existirà, amb fins de control i seguiment del Pla de Seguretat i Salut, un Llibre d'Incidències que constarà de fulls per duplicat i que serà facilitat pel Col·legi professional al que pertany el tècnic que hagi aprovat el Pla de Seguretat i Salut.

Haurà de mantenir-se sempre en obra i en poder del Coordinador. Tindran accés al Llibre: la Direcció Facultativa, els contractistes i subcontractistes, els treballadors autònoms, les persones amb responsabilitats en matèria de prevenció de les empreses que intervenen, els representants dels treballadors, i els tècnics especialitzats de les Administracions públiques competents en aquesta matèria, els quals podran fer anotacions en el mateix.

Efectuada una anotació en el Llibre d'Incidències, es notificarà al contractista afectat i als representant dels treballadors d'aquest i en cas de considerar-se greu, o quan es refereixi a un incompliment d'advertències o observacions prèviament anotades en aquest llibre o quan s'ordini la paralització dels treballs o talls d'obra, el Coordinador estarà obligat a trametre en el termini de vint-i-quatre hores una còpia a la Inspecció de Treball i Seguretat Social de la província en que es realitza l'obra. En tot cas, caldrà especificar-se si l'anotació efectuada suposa reiteració d'una advertència o observació, o si pel contrari, es tracta d'una nova observació.

1.11.- Llibre de subcontractacions

El llibre és exigible al contractista, sempre que pretengui subcontractar part de l'obra a empreses subcontractistes o treballadors autònoms. El llibre de subcontractació, és un llibre habilitat per la autoritat laboral en el que el contractista ha de reflectir, per ordre cronològic des de el començament dels treballs, totes i cada una de les subcontractacions realitzades en l'obra amb empreses subcontractistes i treballadors autònoms. Serveix per a realitzar el control i seguiment del règim de subcontractació.

1.12.- Subcontractació de treballs

Durant l'obra es pot produir la subcontractació de terceres empreses o treballadors autònoms. En cas de produir-se se seguirà allò reflectit en el RD 1.109/2007 de 24 d'agost que desenvolupa la Llei 32/2006 reguladora de la subcontractació al sector de la construcció. El subcontractista, una vegada estudiat el mateix, realitzarà un document d'adhesió al pla de seguretat i salut del contractista principal, incloent si és necessari, l'aportació del seu pla de seguretat i salut específic i la conseqüent aprovació.

Totes les empreses subcontractistes han de lliurar abans de començar a treballar la següent documentació en matèria preventiva en compliment amb la legislació actual preventiva:

- Adhesió al Pla de Seguretat i Salut.
- Llistat del personal que va entrar en obra.
- Certificat de formació.
- Certificat d'informació.
- Aptitud mèdica.
- Certificat de lliurament de EPI.
- Autorització de maquinària (si cal).
- Certificat de la modalitat preventiva.
- Avaluació de riscos i planificació preventiva.
- Mútua d'accidents.
- Nomenament del Recurs Preventiu (juntament amb el diploma de Nivell Bàsic en PRL).

1.13.- Coordinació d'activitats empresarials

En cas de treballar dins d'un centre de treball únic en la qual existeix concurrència de treballadors de diverses empreses, no subcontractades, serà necessària la realització de la coordinació d'activitats empresarials. En aquest aspecte cal tenir en compte les següents definicions:

Empresa concurrent:

Aquella els treballadors de la qual prestin serveis en el mateix centre de treball, juntament amb altres adscrits a altres empreses.

Centre de treball:

Qualsevol àrea, edificada o no, en la qual els treballadors hagin de romandre o a la qual hagin d'accedir per raó del seu treball.

Compliment del deure cooperació: obligacions de les empreses concurrents:

El deure cooperació és obligatori quan les activitats i els riscos incideixen en la prestació de serveis dels treballadors adscrits a altres empreses, denominades concurrents.

- Cooperació de les empreses concurrents en l'aplicació de la normativa de prevenció de riscos laborals.
- Informació recíproca sobre els riscos concurrents.

- Informació suficient. Informació quan es produeixi un canvi rellevant en les activitats concurrents.
- Informació quan es produeixi un accident de treball com a conseqüència dels riscos de les activitats concurrents.
- Informació sobre situacions d'emergència.
- Informació per escrit quan els riscos siguin qualificats com a greus o molt greus.
- Tenir en compte la informació rebuda per les altres empreses concurrents en l'avaluació dels riscos i la planificació de l'activitat preventiva.
- Compliment de les instruccions emanades del titular del centre.
- Comunicació als treballadors respectius sobre el contingut de la informació i les instruccions rebudes de l'empresari titular.
- Informació als seus treballadors respectius dels riscos derivats de la concurrència d'activitats.
- Establiment dels mitjans de coordinació necessaris.
- Actualització dels mitjans de coordinació.
- Informació als seus treballadors sobre els mitjans de coordinació.
- Facilitar als treballadors la identificació dels recursos o persones designades.
- La informació serà per escrit i documentada, cas de riscos qualificats com a greus o molt greus.

1.14.- Paralització de treballs

Quan el Coordinador i durant l'execució de les obres, s'observés incompliment de les mesures de seguretat i salut, advertirà al contractista i deixarà constància de tal incompliment en el Llibre d'Incidències, quedant facultat per a, en circumstàncies de risc greu imminent per a la seguretat i salut dels treballadors, disposar la paralització de talls o, en el seu cas, de la totalitat de l'obra.

Donarà compte d'aquest fet als efectes oportuns, a la Inspecció de Treball i Seguretat Social de la província en que es realitza l'obra. Igualment notificarà al contractista, i en el seu cas als subcontractistes i/o autònoms afectats de la paralització i als representants dels treballadors.

1.15.- Drets dels treballadors

Els contractistes i subcontractistes hauran de garantir que els treballadors rebin una informació adequada i comprensible de totes les mesures que s'hagin d'adoptar en el que es refereix a la seva seguretat i salut en l'obra.


Una còpia del Pla de Seguretat i Salut i de les seves possibles modificacions, als efectes del seu coneixement i seguiment, serà facilitada pel contractista als representants dels treballadors en el centre de treball.

1.16.- Disposicions mínimes de seguretat i salut que han d'aplicar-se a les obres

Les obligacions previstes en les tres parts de l'Annex IV del Reial Decret 1627/1.997, pel qual s'estableixen les disposicions mínimes de seguretat i salut en les obres de construcció, s'aplicaran

sempre que ho exigeixin les característiques de l'obra o de l'activitat, les circumstàncies o qualsevol risc.

Moià, desembre de 2021

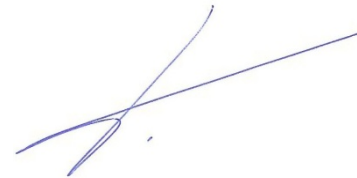

Félix Belmar López
Enginyer Tècnic d'Obres Públiques

ANNEX 02 – ESTUDI DE GESTIÓ DE RESIDUS DE LA CONSTRUCCIÓ I DEMOLICIÓ

2.1.- Introducció

El 13 de febrer de 2008, es va publicar en el BOE, el Reial Decret, d'1 de febrer, pel qual es regula la producció i gestió dels residus de la construcció i demolició. L'entrada en vigor del present RD va ser el 14 de febrer de 2008. És obligatori per tots els projectes de titularitat pública aprovats a partir del 14 de febrer de 2009.

El RD inclou una sèrie de definicions (art. 2) importants per a comprendre la seva aplicació:

Residu de construcció o demolició: qualsevol substància o objecte generat en una obra de construcció o demolició, del qual el seu posseïdor es desprengui o del que tingui la intenció o obligatorietat de desprendre's.

Obra de construcció o demolició: tota aquella execució, reforma o demolició d'edificis, carreteres, ports, urbanitzacions, obres civils, etc.

Productor de residus: la persona titular del bé immoble, titular de la llicència urbanística, etc. (promotor)

Posseïdor de residus: persona que executa l'obra de construcció (constructor, subcontractista o treballador autònom).

Residu especial: tots aquells residus que per la seva naturalesa potencialment contaminant requereixen un tractament específic i un control periòdic i que estan inclosos dins l'àmbit d'aplicació de la Directiva 91/689/CE, del 12 de desembre.

Residu no especial: tots els residus que no es classifiquen com a residus inerts o especials.

Residu inert: residu no perillós que no experimenta transformacions físiques, químiques o biològiques significatives, no és soluble ni combustible, ni reacciona física ni químicament ni de cap altra manera, no és biodegradable, no afecta negativament a altres matèries que puguin entrar en contacte de forma que pugui donar lloc a contaminació ambiental o perjudicial per a la salut humana. La lixivialitat total i la seva ecotoxicitat així com el contingut de contaminants de residus hauran de ser insignificants. En cap cas ha de suposar un risc per als éssers vius ni per la qualitat de les aigües superficials o subterrànies.

L'àmbit d'aplicació del RD és sobre tots els residus de construcció excepte les terres i pedres no contaminades reutilitzades en una mateixa obra o en diferent obra i els iodes de dragats no perillosos.

El productor dels residus (promotor o titular de la llicència) ha de complir les següents obligacions:

- Incloure en el projecte d'execució de l'obra un **Estudi de gestió de residus de construcció i demolició** que contingui com a mínim l'article 4 i un inventari dels residus perillosos. Quan es tracti d'un projecte bàsic, segons l'article 4.2:
- Caldrà disposar de la documentació que acrediti que els residus de construcció han estat gestionats durant l'execució de l'obra.

- El posseïdor dels residus (constructor, subcontractista o treballador autònom) ha de complir les següents obligacions:

- Presentar a la propietat un Pla de gestió de residus de la construcció i demolició. Aquest pla ha de ser aprovat per la Direcció d'Obra i acceptat per la propietat.
- Nombroses obligacions encaminades a la gestió, entrega, manteniment, documentació dels residus conforme l'article 5.

El present annex recull el corresponent **Estudi de gestió de residus de construcció i demolició**.

2.2.- Estudi de gestió de residus de construcció i demolició

2.2.1.- Quantitats de residus de la construcció generats

L'execució de les diferents unitats d'obra generen una sèrie de residus ja siguin derivats de la construcció o de la demolició. Els residus procedents de la construcció són tots aquells generats de forma auxiliar per a executar cada una de les partides d'obra. S'entenen dintre d'aquest concepte els materials d'emmagatzematge i transport dels materials de l'obra (palets, plàstics, etc.), els excedents i retalls d'obra (restes de tubs, ferralla, peces prefabricades, etc.), les peces i productes rebutjats, documentació d'obra (paper i cartró). Aquests residus depenen de la quantitat de materials a utilitzar en cada obra, la seva procedència, l'organització i gestió de l'obra, etc.

L'article 4 del *Real Decreto 105/2008, de 1 de febrero, por el que se regula la producción y gestión de los residuos de construcción y demolición*, indica que s'ha d'estimar el volum de residus de construcció i demolició que es generarà en l'obra en l'Estudi de Gestió de Residus.

En el present estudi s'elabora una estimació del volum de residus de construcció i enderroc que es generen en l'obra. La classificació dels residus es basa en la codificació dels residus de construcció del Catàleg Europeu de Residus (CER).

L'estimació del volum de residus de construcció en l'obra es planteja a partir dels imports econòmics globals de l'obra considerats en el pressupost d'execució, tenint en compte la tipologia concreta d'obra (reurbanitzacions en zones consolidades). A partir d'aquests imports, es planteja un factor de conversió per a cada tipologia de residu. Per calcular el volum (m³) de residus s'ha de multiplicar el Factor de conversió (Fc) pel pressupost del capítol corresponent de l'obra. Per a l'estimació de la generació dels residus, no s'ha considerat el fet que alguns dels residus generats poden ser reutilitzats a l'obra. D'aquesta forma els factors utilitzats per aquesta obra en concret són:

Plàstic: Fc = 0,00006	Fusta: Fc = 0,00001
Runa: Fc = 0,0001	Ferralla: Fc = 0,000001
Paper i cartró: Fc = 0,000004	Restes vegetals: Fc = 0,00005
Residus especials: Fc = 0,000005	

On Factor conversió (Fc): factor de conversió de volum (m³) per unitat d'euro.

A partir d'aquests factors, s'obtenen els valors dels volums de residus procedents de la construcció. Aquests volums, tot i ser una estimació, s'entenen com a volums acceptables per a la tipologia d'obra, no sent d'abonament possibles increments d'amidaments.

Per contra, l'estimació del volum de residus derivats dels enderrocs i moviment de terres es poden extreure de forma directa dels amidaments reflectits en el pressupost del present projecte, els quals queden recollits en el capítol corresponent del pressupost de l'obra.

2.2.2.- Mesures de separació dels residus en l'obra

Per a una correcta gestió dels residus generats cal tenir en compte el procés de generació dels mateixos, és a dir, la tècnica de desconstrucció. Com a procés de desconstrucció s'entén el conjunt d'accions de desmantellament d'una construcció o infraestructura que fa possible un alt grau de recuperació i aprofitament dels materials, per tal de poder-los valoritzar. Així, amb l'objectiu de facilitar els processos de reciclatge i gestió dels residus, cal disposar de materials de naturalesa homogènia i exempts de materials perillosos.

Per tal de facilitar el tractament posterior dels materials i residus obtinguts durant l'enderroc de construccions, paviments i altres elements i la desinstal·lació de xarxes en estesa aèria, majoritàriament mitjançant deposició, la desconstrucció es realitzarà de tal manera que els diversos components puguin separar-se fàcilment en l'origen, i ser disposats segons la seva naturalesa. Amb aquest objectiu es disposaran diverses superfícies degudament impermeabilitzades per acollir els materials obtinguts segons la seva naturalesa, especialment per segregar correctament els residus especials, no especials i inerts. Les accions que es duran a terme per aconseguir aquesta separació són les següents:

Adequació de diferents superfícies o recipients per a la segregació correcta dels residus:

Asfalt.
Formigó.
Terres, roca.
Material vegetal.
Cablejat.
Metalls.
Altres: vidre, fusta, plàstics, paper i cartró.

Identificació mitjançant cartells de la ubicació dels diferents residus:

Codi d'identificació segons el Catàleg Europeu de Residus.
Nom, direcció i telèfon del titular dels residus.
Naturalesa dels riscos.

Es realitzarà un control dels volums al final de l'obra i de la correcta gestió de tots ells.

2.2.3.- Gestió de residus

Els objectius generals de l'aplicació d'un Estudi de Gestió de Residus consisteixen principalment en:

- Incidir en la cultura del personal de l'obra amb l'objectiu de millorar en la gestió dels residus.
- Planificar i minimitzar el possible impacte ambiental dels residus de l'obra. En aquest cas els objectius se centraran en la classificació d'origen i la correcta gestió externa dels residus.
- Consultat el "Catàleg de Residus de Catalunya", els residus generats en la present obra es poden gestionar, tractar o valoritzar mitjançant els següents processos:

T 11 - Deposició de residus inerts.

Formigó
Metalls
Vidres, plàstics

T 15 - Deposició en dipòsits controlats de residus de la construcció i demolició.

Formigó, maons
Materials ceràmics
Vidre
Terres
Paviments
Derivats asfàltics i mescles de terra i asfalt

V 11 - Reciclatge de paper i cartró

V 12 - Reciclatge de plàstics

V 14 - Reciclatge de vidre.

V 15 - Reciclatge i recuperació de fustes

V 41 - Reciclatge i recuperació de metalls o compostos metàl·lics

V 83 - Compostatge

El seguiment es realitzarà visual i documentalment tal i com indiquen les normes del Catàleg de Residus de Catalunya. A nivell documental es comprovarà mitjançant:

- Fitxa d'acceptació (FA): Acord normalitzat que, per a cada tipus de residu, s'ha de subscriure entre el productor o posseïdor del mateix i l'empresa gestora escollida.
- Full de seguiment (FS): Document que ha d'acompanyar cada transport individual de residus al llarg del seu recorregut.
- Full de seguiment itinerant (FI): Document de transport de residus que permet la recollida amb un mateix vehicle i de forma itinerant de fins a un màxim de vint productors o posseïdors de residus.
- Fitxa de destinació: Document normalitzat que ha de subscriure el productor o posseïdor d'un residu i el destinatari d'aquest i que té com objecte el reconeixement de l'aptitud del residu per a ser aplicat a un determinat sòl, per ús agrícola o en profit de l'ecologia.
- Justificant de recepció (JRR): Albarà que lliura el gestor de residus a la recepció del residu, al productor o posseïdor del residu.

Gestió de residus tòxics i/o perillosos

Els residus perillosos contenen substàncies tòxiques, inflamables, irritants, cancerígenes o provoquen reaccions nocives en contacte amb altres materials. El tractament d'aquests consisteix en la recuperació selectiva, a fi d'aïllar-los i facilitar el seu tractament específic o la deposició controlada en abocadors especials, mitjançant el transport i tractament adequat per un gestor autoritzat.

Entre els possibles residus generats a l'obra es consideraran inclosos en aquesta categoria els següents:

- Residus de productes utilitzats com dissolvents, així com els recipients que els contenen.
- Olis usats, restes d'olis i fungibles usats en la posada a punt de la maquinària, així com envasos que els contenen.
- Barreges d'olis amb aigua i d'hidrocarburs amb aigua com a resultat dels treballs de manteniment de maquinària i equips.
- Restes de tints, colorants, pigments, pintures, laques i vernissos, així com els recipients que els contenen.
- Restes de resines, làtex, plastificants i coles, així com els envasos que els contenen.
- Residus biosanitaris procedents de cures i tractaments mèdics a la zona d'obres.
- Residus fitosanitaris i herbicides, així com els recipients que els contenen.

A continuació s'indiquen les diverses possibilitats de gestió segons l'origen del residu:

- Els olis i greixos procedents de les operacions de manteniment de maquinària es disposaran en bidons adequats i etiquetats segons es contempla en la legislació sobre residus tòxics i perillosos i es concertarà amb una empresa gestora de residus degudament autoritzada i homologada, la correcta gestió de la recollida, transport i tractament de residus. La Generalitat de Catalunya ha assumit la titularitat en la gestió d'olis residuals. Després del corresponent concurs públic, l'empresa adjudicatària seleccionada per la Junta de Residus és l'encarregada, en l'actualitat, de la recollida, el transport i el tractament dels olis usats que es generen a Catalunya.

- Especial atenció a restes de pintures, dissolvents i vernissos els quals han de ser gestionats de forma especial segons el CRC. S'hauran d'emmagatzemar en bidons adequats per aquest ús, donant especial atenció per evitar qualsevol abocament especialment en transvàs de recipients.

- Els residus biosanitaris i els fitosanitaris i herbicides es recolliran específicament i seran lliurats al gestor i al transportista autoritzat i degudament acreditat. S'utilitzaran envasos clarament identificables, diferents per a cada tipus de residu, amb tancament hermètic i resistent a fi d'evitar fugues durant la seva manipulació.

En cas de que es produeixi l'abocament accidental d'aquest tipus de residus durant la fase d'execució, l'empresa licitadora notificarà d'immediat del que s'ha produït als organismes competents, executant les actuacions pertinents per tal de retirar els residus i elements contaminats i procedir a la seva restitució.

En l'aplicació de la legislació vigent en l'etiqueta dels envasos o contenidors que contenen residus perillosos figurarà:

- El codi d'identificació dels residus.
- El nom, la direcció i el telèfon del titular dels residus.
- La data d'envasament.
- La naturalesa dels riscos que presenten els residus.

Respecte als olis usats, mencionar la prohibició de realitzar qualsevol abocament en aigües superficials, subterrànies, xarxes de clavegueram o sistemes d'evacuació d'aigües residuals, prohibició que es fa extensible als residus derivats del tractament d'aquests olis usats.

Gestors de residus

Segons les diferents tipologies dels residus obtinguts, el seu destí i/o gestor pot ser també diferent. Ja que la zona d'obra és una zona amb àmplia disponibilitat de gestors, no es defineix el gestor concret a utilitzar per a cada residu, deixant aquest aspecte de detall a incloure en el pla de gestió de residus a redactar pel contractista adjudicatari, segons les característiques organitzatives d'aquest.


Qualsevol dels gestors de residus autoritzats serà vàlid per a la realització d'aquesta feina. La llista de gestors existents es pot consultar a la web www.gencat.cat

2.2.4.- Plànol de les instal·lacions previstes

En fase d'obra serà necessari la implantació d'una sèrie d'instal·lacions per a la correcta gestió dels residus. Cada tipologia d'actuació requereix una tipologia d'implantació diferent, tant a nivell de superfície com a nivell d'elements. A més, cal tenir en compte que el contractista adjudicatari podrà ajustar aquestes instal·lacions en funció del seu pla de gestió de residus, la disponibilitat de terreny i la organització de l'obra que generi.

De forma general, aquest equipament es planteja dintre del recinte d'obra. No obstant, en funció de les dimensions i condicionants existents, aquest equipament podrà col·locar-se en zones annexes a l'obra sempre i quan així es justifiqui en el Pla de Gestió de Residus a elaborar pel contractista.

A continuació es mostra, a nivell de croquis, un plànol de les instal·lacions que es preveuen a implantar en obra; aquest haurà de ser adaptat pel contractista adjudicatari de les obres en funció dels aspectes esmentats:

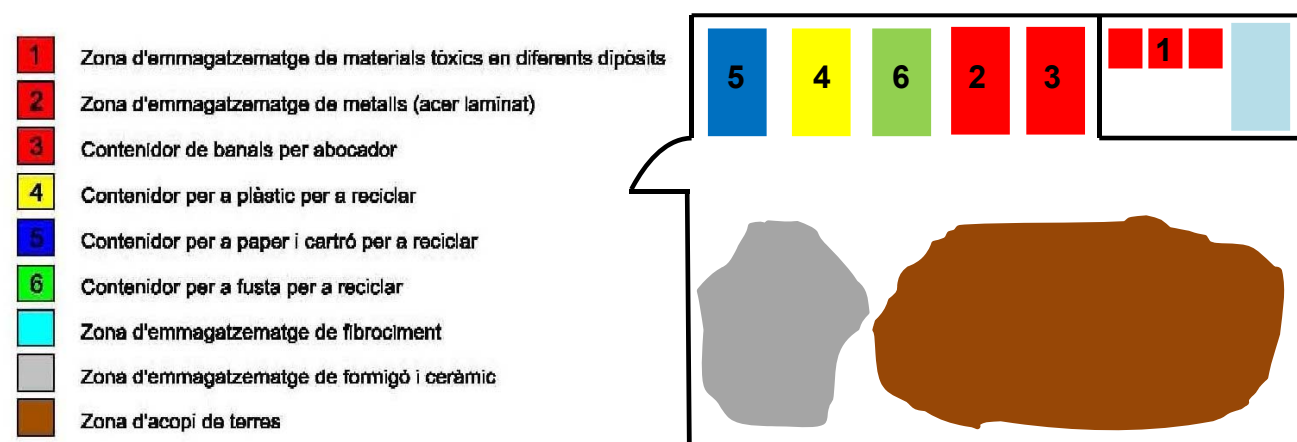

2.2.5.- Prescripcions del plec

La gestió de residus es troba emmarcada legalment per la següent normativa:

- **ORDRE DE 9 DE SETEMBRE DE 1986**, de limitació de l'ús dels policlorobifenils i els policloroterfenils.
- **ORDRE DE 6 DE SETEMBRE DE 1988**, sobre prescripcions en el tractament i eliminació dels olis usats.
- **DECRET 64/1982**, de 9 de març, pel qual s'aprova la reglamentació parcial del tractament dels desfets i residus.
- **DECRET 34/1996**, de 9 de gener, pel qual s'aprova el Catàleg de residus de Catalunya.
- **DECRET 83/1996**, de 5 de març, sobre mesures de regularització d'abocaments d'aigües residuals.
- **DECRET 1/1997**, de 7 de gener, sobre la disposició del rebuig dels residus en dipòsits controlats.
- **DECRET 93/1999**, de 6 d'abril, sobre Procediments de Gestió de Residus.
- **DECRET 219/2001**, d'1 d'agost, pel qual es deroga la disposició addicional tercera del Decret 93/1999, de 6 d'abril, sobre procediments de gestió de residus.
- **DECRET 21/2006**, de 14 de febrer, pel qual es regula l'adopció de criteris mediambientals i d'ecoeficiència en els edificis.
- **DECRET 396/2006**, de 17 d'octubre, pel qual es regula la intervenció ambiental en el procediment de llicència urbanística per a millora de finques rústiques que s'efectuïn amb aportació de terres procedents d'obres de la construcció.
- **DECRET 197/2007**, de 23 de febrer, sobre la comunicació prèvia en matèria de residus i sobre els registres generals de persones productores i gestores de residus de Catalunya.
- **DECRET 1/2009**, de 21 de juliol, pel qual s'aprova el Text refós de la Llei reguladora dels residus.
- **DECRET 69/2009**, de 28 d'abril, pel qual s'estableixen els criteris i els procediments d'admissió de residus en els dipòsits controlats.

- **DECRET 89/2010**, de 29 de juny, pel qual s'aprova el Programa de gestió de residus de la construcció de Catalunya (PROGROC), es regula la producció i gestió dels residus de la construcció i demolició, i el cànon sobre la deposició controlada dels residus de la construcció.
- **DECRET 308/2011**, de 5 d'abril, pel qual es deroguen diverses disposicions reglamentàries, referides a les matèries de competència del Departament de Territori i Sostenibilitat.
- **DECRET 197/2016**, de 23 de febrer, sobre la comunicació prèvia en matèria de residus i sobre els registres generals de persones productores i gestores de residus de Catalunya.
- **DECRET 152/2017**, de 17 d'octubre, sobre la classificació, la codificació i les vies de gestió dels residus a Catalunya.
- **LLEI 8/2008**, de 10 de juliol, de finançament de les infraestructures de gestió dels residus i dels cànons sobre la disposició del rebuig dels residus.
- **REAL DECRETO 833/1988**, de 20 de julio, por el que se aprueba el reglamento para la ejecución de la ley 207/1986, básica de residuos tóxicos y peligrosos.
- **REAL DECRETO 108/1991**, de 1 de febrero, sobre la prevención y reducción de la contaminación del medio ambiente producida por el amianto.
- **REAL DECRETO 952/1997**, de 20 de junio, por el que se modifica el reglamento para la ejecución de la ley 20/1996, de 14 de mayo, Básica de Residuos Tóxicos y Peligrosos, aprobado mediante Real Decreto 833/1998 de 20 de julio.
- **REAL DECRETO 782/1998**, de 30 de abril, por el que se aprueba el Reglamento para el desarrollo y ejecución de la Ley 11/1997, de 24 de abril, de Envases y Residuos de Envases.
- **REAL DECRETO 1481/2001**, de 27 de diciembre, por el que se regula la eliminación de residuos mediante depósito en vertedero.
- **REAL DECRETO 208/2005**, de 25 de febrero, sobre aparatos eléctricos y electrónicos y la gestión de sus residuos.
- **REAL DECRETO 228/2006**, de 24 de febrero, por el que se modifica el Real Decreto 1378/1999, de 27 de agosto, por el que se establecen medidas para la eliminación y gestión de los policlorobifenilos, policloroterfenilos y aparatos que los contengan.
- **REAL DECRETO 314/2006**, de 17 de marzo, por el que se aprueba el Código Técnico de la Edificación.
- **REAL DECRETO 396/2006**, de 31 de marzo, por el que se establecen las disposiciones mínimas de seguridad y salud aplicables a los trabajos con riesgo de exposición al amianto.
- **REAL DECRETO 679/2006**, de 2 de junio, por el que se regula la gestión de los aceites industriales usados.
- **REAL DECRETO 1/2008**, de 11 de enero, por el que se aprueba el texto refundido de la Ley de Evaluación de Impacto Ambiental de proyectos.
- **REAL DECRETO 105/2008**, de 1 de febrero, por el que se regula la producción y gestión de los residuos de construcción y demolición.
- **REAL DECRETO 106/2008**, de 1 de febrero, sobre pilas y acumuladores y la gestión ambiental de sus residuos.

- **LEY 11/1997**, de 24 de abril, de Envases y Residuos de Envases.
- **LEY 10/1998**, de 21 de abril, de Residuos.
- **LEY 26/2007**, de 23 de octubre, de Responsabilidad Medioambiental.
- **LEY 2/2011**, de 4 de marzo, de Economía Sostenible.
- **ORDEN 304/MAM/2002**, de 8 de febrero, por el que se publican las operaciones de valorización y eliminación de residuos y la lista europea de residuos.
- **ORDEN DE 28 DE FEBRERO DE 1989** (Ministerio de Obras Públicas y Urbanismo), sobre gestión de aceites usados.
- **DECISIÓN DE LA COMISIÓN**, de 3 de mayo de 2000, que sustituye a la Decisión 94/3/CE por la que se establece una lista de residuos de conformidad con la letra a) del artículo 1 de la Directiva 75/442/CEE del Consejo relativa a los residuos y a la Decisión 94/904/CE del Consejo por la que se establece una lista de residuos peligrosos en virtud del apartado 4 del artículo 1 de la Directiva 91/689/CEE del Consejo relativa a los residuos peligrosos.
- **DECISIÓN DEL CONSEJO**, de 19 de diciembre de 2002, por la que se establecen los criterios y procedimientos de admisión de residuos en los vertederos con arreglo al artículo 16 y al anexo II de la Directiva 1999/31/CEE.
- **DIRECTIVA 1994/62/CE** del Parlamento Europeo y del Consejo, de 20 de diciembre de 1994, relativa a los envases y residuos de envases.
- **DIRECTIVA 1996/54/CE** del Consejo, de 16 de septiembre de 1996, relativa a la eliminación de los policlorobifenilos y de los policloroterfenilos (PCB/PCT)
- **DIRECTIVA 1999/31/CE** del Consejo de 26 de abril de 1999 relativa al vertido de residuos.
- **DIRECTIVA 2002/96/CE** del Parlamento Europeo y del Consejo, de 27 de enero de 2003, sobre residuos de aparatos eléctricos y electrónicos (RAEE).
- **DIRECTIVA 2004/35/CE** del Parlamento Europeo y del Consejo, de 21 de abril de 2004, sobre responsabilidad medioambiental en relación con la prevención y reparación de daños medioambientales.
- **DIRECTIVA 2008/98/CE** del Parlamento Europeo y del Consejo, de 19 de noviembre de 2008, sobre los residuos y por la que se derogan determinadas Directivas.
- **DIRECTIVA 2009/148/CE** del Parlamento Europeo y del Consejo, de 30 de noviembre de 2009, sobre la protección de los trabajadores contra los riesgos relacionados con la exposición al amianto durante el trabajo.

A continuació, es presenta un llistat dels residus que es poden produir durant l'obra i la seva classificació segons el Catàleg Europeu de Residus (CER), que està en vigor des de l'1 de gener de 2002. Amb el nou catàleg, mitjançant un sistema de llista única, s'estableixen quins residus han d'ésser considerats com a perillosos (especials).

En el nou Catàleg, els residus adopten una codificació de sis xifres, essent el format de la codificació el mateix que en el Catàleg de Residus de Catalunya (CRC), tot i que aquests no tenen per què coincidir.

El CRC continua essent vigent per a determinar la correcta gestió que ha de tenir cadascun dels residus (valorització, tractament o disposició), sempre que no entri en contradicció amb l'aplicació del nou Catàleg Europeu de Residus (CER), com és el cas de la seva classificació.

Residus principals segons el CER de la construcció i demolició.

Els principals residus del procés de demolició i/o urbanització són els següents:

- Terres
- Roca
- Formigó (paviments, murs, etc.)
- Mescles bituminoses
- Cablejat elèctric
- Restes vegetals
- Metalls
- Maons
- Altres: fusta, vidre, plàstic, paper i cartró.

Segons el Catàleg Europeu de Residus, aquests residus s'inclouen en els següents grups:

RESIDUS NO ESPECIALS.

(17) Residus de construcció i d'enderrocs

RUNA:

17 01 01	Formigó
17 01 02	Maons
17 01 03	Teules i materials ceràmics
17 02 02	Vidre
17 05 04	Terra i pedres diferents de les especificades en el codi 17 05 03

FUSTA:

17 02 01	Fusta
----------	-------

PLÀSTIC:

17 02 03	Plàstic
----------	---------

AGLOMERAT:

17 03 02	Aglomerat asfàltic no especial
----------	--------------------------------

FERRALLA:

17 04 Metalls (inclosos els seus aliatges)

17 04 01	Coure, bronze, llautó
17 04 02	Alumini
17 04 04	Zinc
17 04 05	Ferro i acer
17 04 11	Cables diferents dels especificats en el codi 17 04 10

RESIDUS ESPECIALS:

(17) Residus de construcció i d'enderrocs

17 09 01	Residus de construcció i demolició que contenen mercuri.
17 09 02	Residus de construcció i demolició que contenen PCB (per exemple, segellants que contenen PCB, revestiments de sòl a base de resines que contenen PCB, envidraments dobles que contenen PCB, condensadors que contenen PCB).
17 09 03	Altres residus de construcció i demolició (inclosos els residus mesclats) que contenen substàncies perilloses.
17 02 04	Vidre, plàstic i fusta que contenen substàncies perilloses o estan contaminats per aquestes.
17 04 10	Cables que contenen hidrocarburs, quitrà d'hulla i altres substàncies perilloses.
17 08 01	Materials de construcció a base de guix contaminats amb substàncies perilloses.
17 06 01	Materials d'aïllament que contenen amiant.
17 06 03	Altres materials d'aïllament que consisteixen en, o contenen, substàncies perilloses.
17 06 05	Materials de construcció que contenen amiant.
17 05 03	Terra i pedres que contenen substàncies perilloses.
17 05 05	Llots de drenatge que contenen substàncies perilloses.
17 05 07	Balast de vies fèrries que conté substàncies perilloses.
17 04 09	Residus metàl·lics contaminats amb substàncies perilloses.
17 04 10	Cables que contenen hidrocarburs, quitrà d'hulla i altres substàncies perilloses.
17 03 01	Mescles bituminoses que contenen quitrà d'hulla.
17 03 03	Quitrà d'hulla i productes enquitranats.

Altres residus no especials generats durant les obres no inclosos en el capítol 17 del CER.

RESTES VEGETALS:

El Catàleg Europeu de Residus (CER) no inclou la classificació de restes vegetals en el capítol de Residus de Construcció i Demolició. Igualment, al capítol 02, del CER s'inclouen els residus de silvicultura, aquest és equivalent a les restes vegetals.

02 01 07	Residus de silvicultura.
----------	--------------------------

A més a més, dels residus citats, es poden originar altres residus en petites quantitats com són:

- Paper i cartró.
- Envasos, draps de neteja i roba de treball.

Segons el Catàleg Europeu de Residus, aquests residus s'inclouen en els següents grups:

(15) Residus d'envasos, absorbents, draps de neteja, materials de filtració i roba de protecció no especificats en cap altra categoria.

Aquests residus es consideren com RESIDUS NO ESPECIALS.

Altres residus especials generats durant les obres no inclosos en el capítol 17 del CER.

Durant les obres es poden generar residus:

(13) Residus d'olis i combustibles líquids (excepte olis comestibles i els dels capítols 05, 12 i 19)

Es tracten de RESIDUS ESPECIALS, i com a tal hauran de tenir un tractament específic.

(02) Residus de l'agricultura, horticultura, aqüicultura, silvicultura, caça i pesca i residus de la preparació i elaboració d'aliments.

02 01 Residus de l'agricultura, horticultura, aqüicultura, silvicultura, caça i pesca.

02 01 08 Residus agroquímics que contenen substàncies perilloses.

Aquests residus es consideren com RESIDUS ESPECIALS

2.2.6.- Valoració dels costos per a la gestió de residus

Les despeses derivades de la gestió de residus procedent dels enderroc i moviment de terres queden detallades al pressupost del projecte i en la justificació de preus de cada una de les partides corresponents.


Les despeses derivades de la gestió de residus procedents de la construcció, un cop calculats els valors resultants a partir dels factors detallats en el present annex, queden també incloses dintre del pressupost de projecte, com a part de les despeses indirectes dels diferents preus unitaris de cada partida. Les despeses associades a la implantació i retirada del centre de gestió de residus en obra, així com la seva gestió queden incorporades dintre de les despeses generals associades a l'obra.

ANNEX NÚM. 3 REPORTATGE FOTOGRÀFIC

ANNEX 03 – REPORTATGE FOTOGRÀFIC

3.1.- Introducció

El present annex recull les fotografies realitzades en l'àmbit d'actuació durant la fase de redacció d'aquest document. Les fotografies mostrades han estat realitzades durant el mes de desembre de 2020. Conjuntament a les fotografies realitzades s'adjunta un plànol d'ubicació de les mateixes:

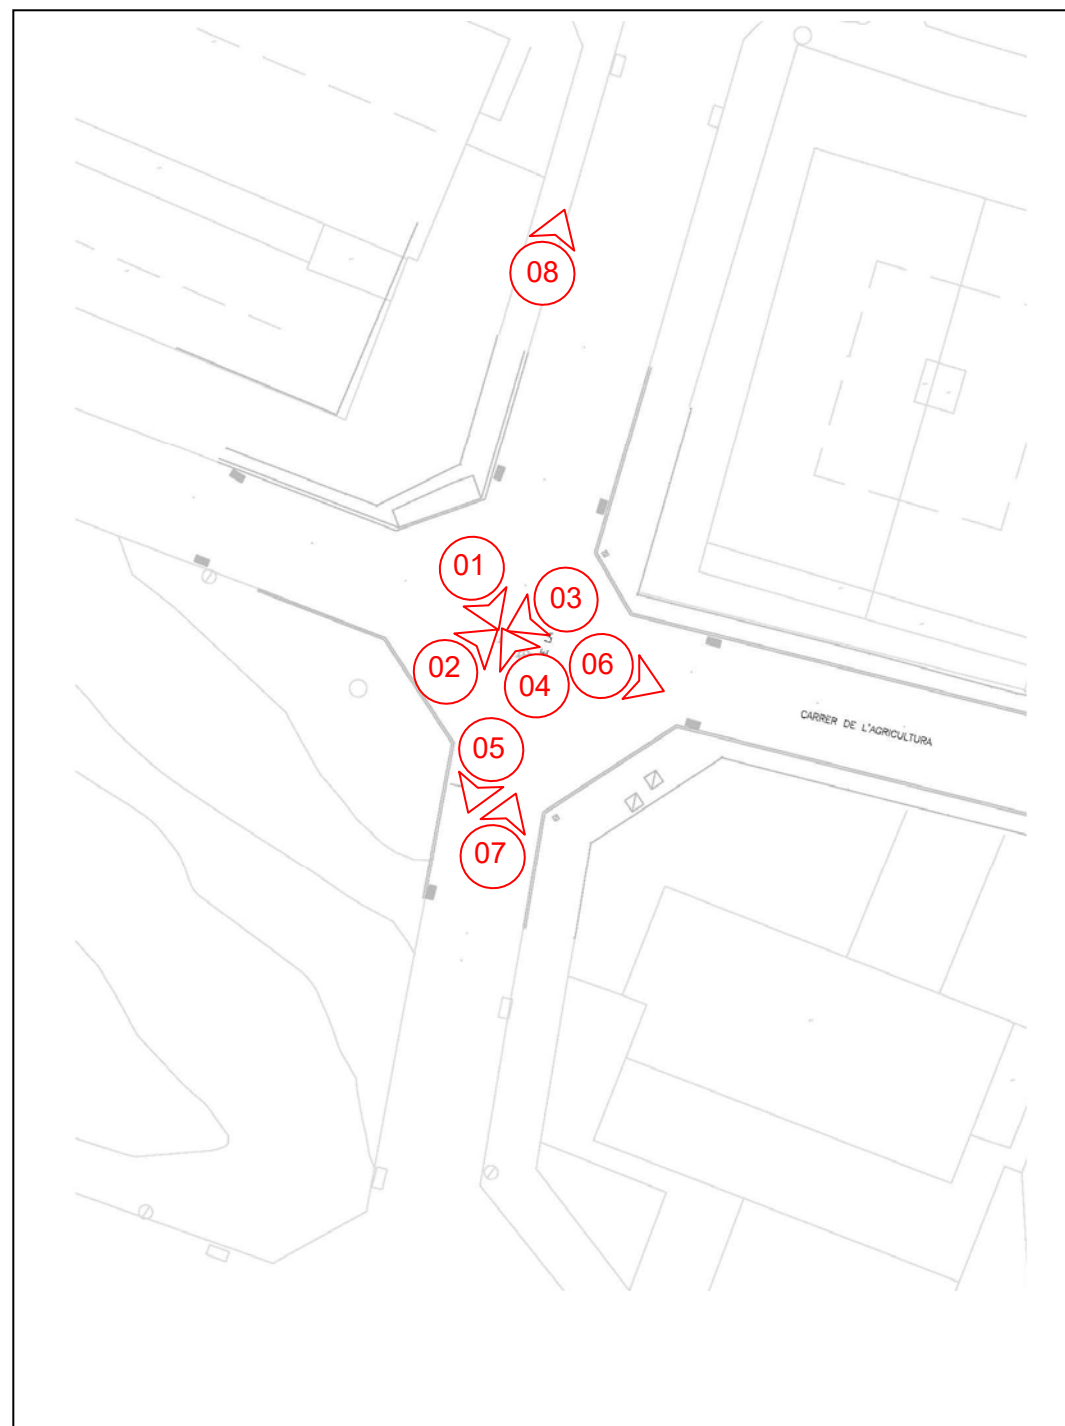




Fotografia 1



Fotografia 2

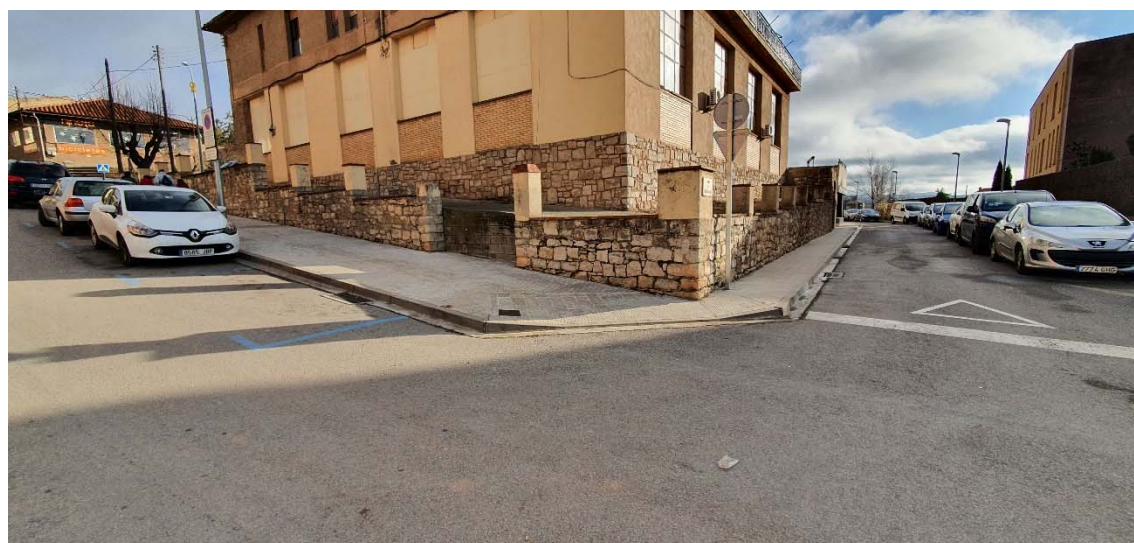


Fotografia 3




Fotografia 4



Fotografia 5

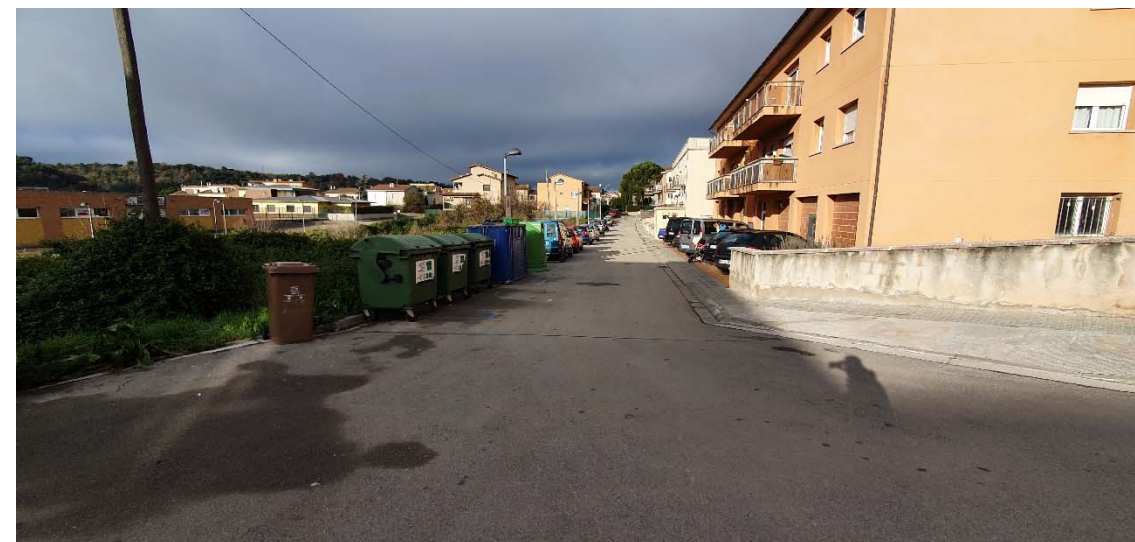

Fotografia 6

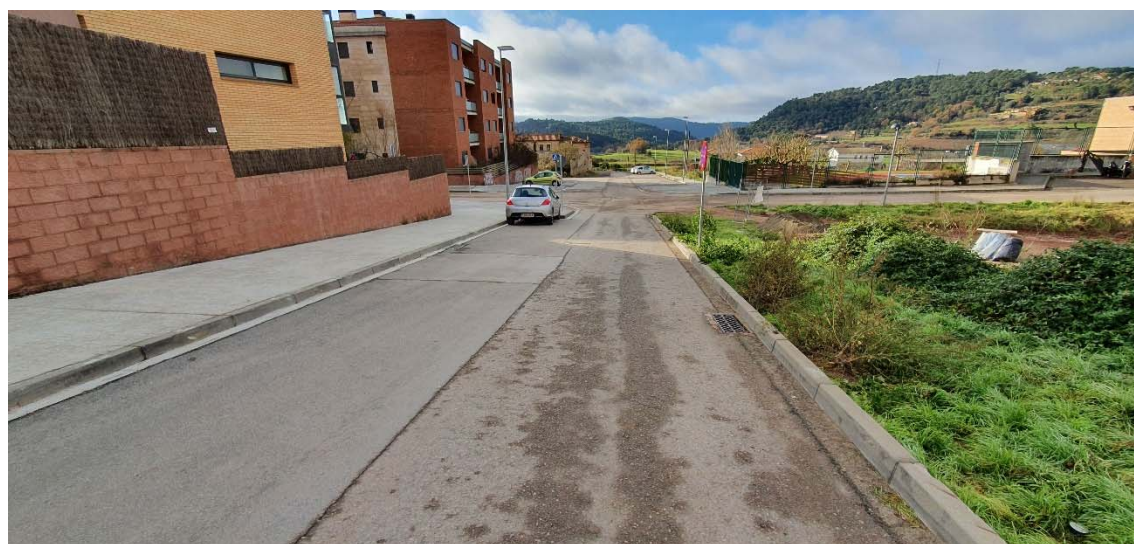


Fotografia 7



Fotografia 8



DOCUMENT NÚM. 2
PLÀNOLS

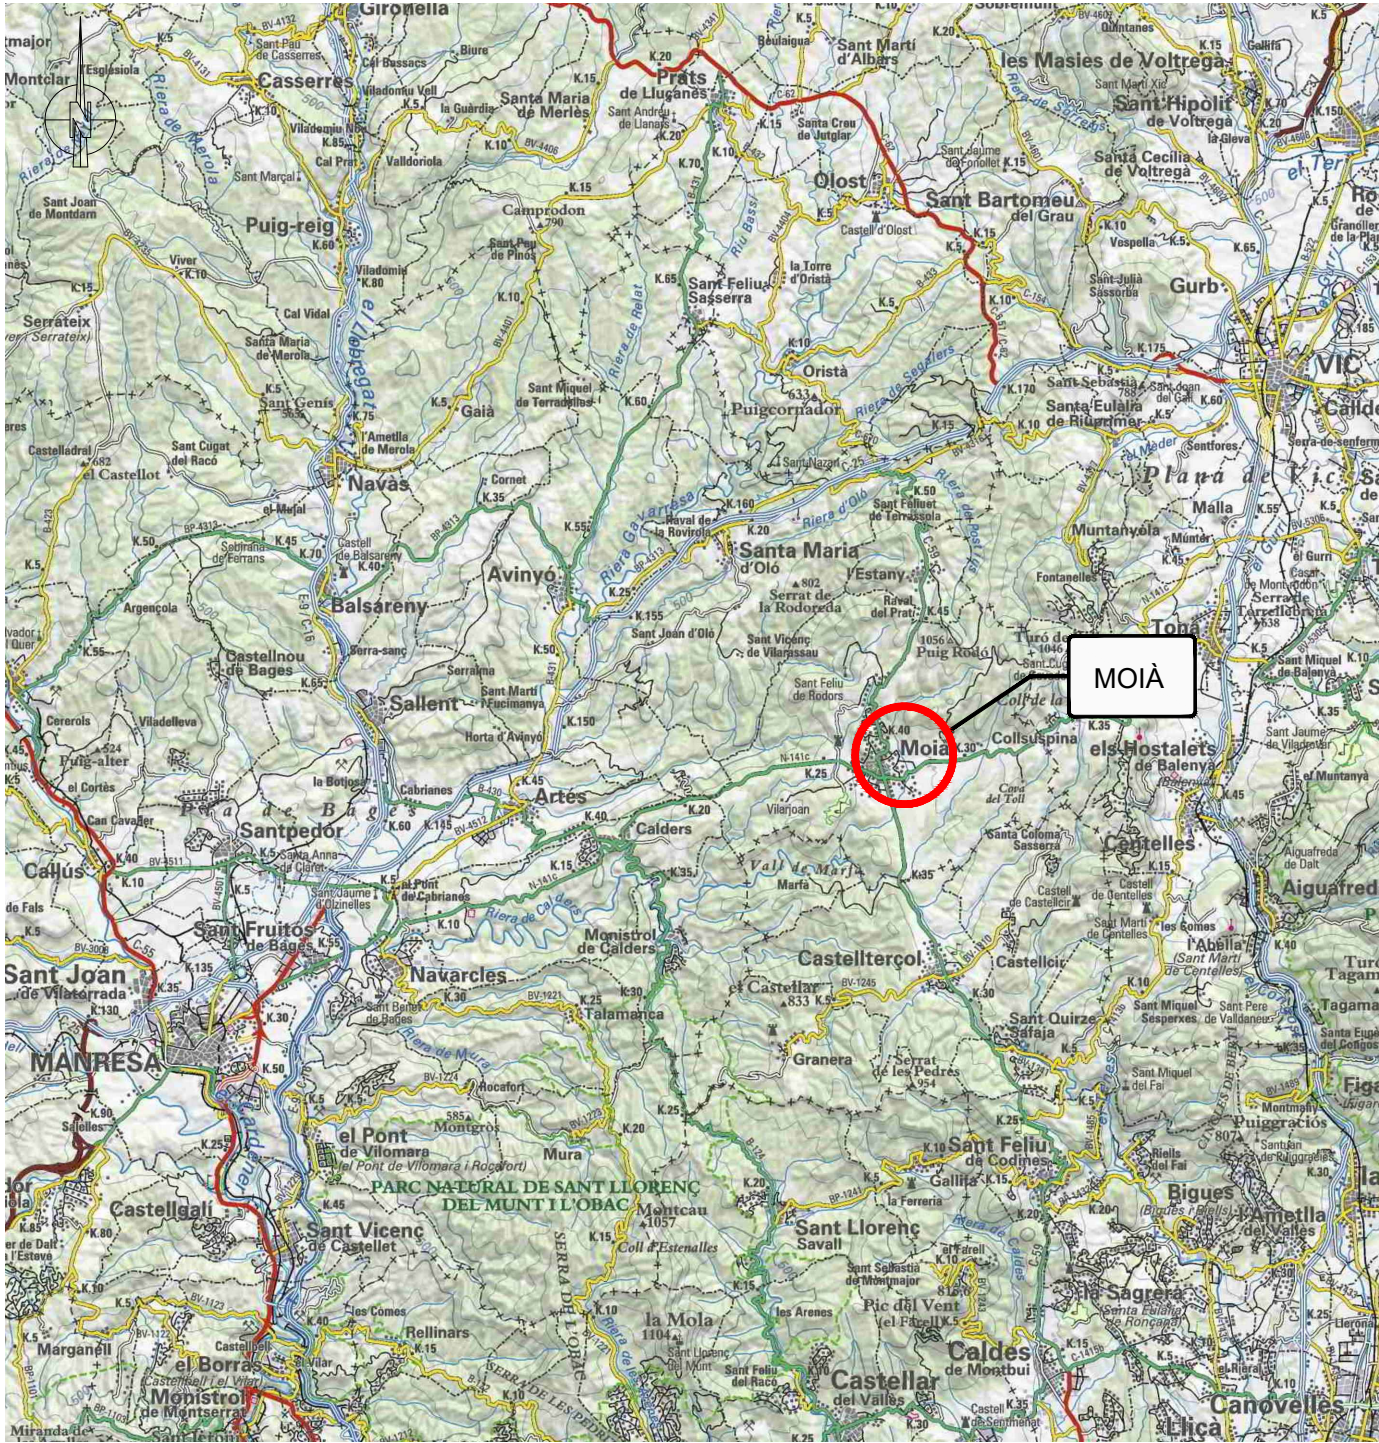

SITUACIÓ
ESCALA A3: 1/250.000



EMPLAÇAMENT
ESCALA A3: 1/10.000

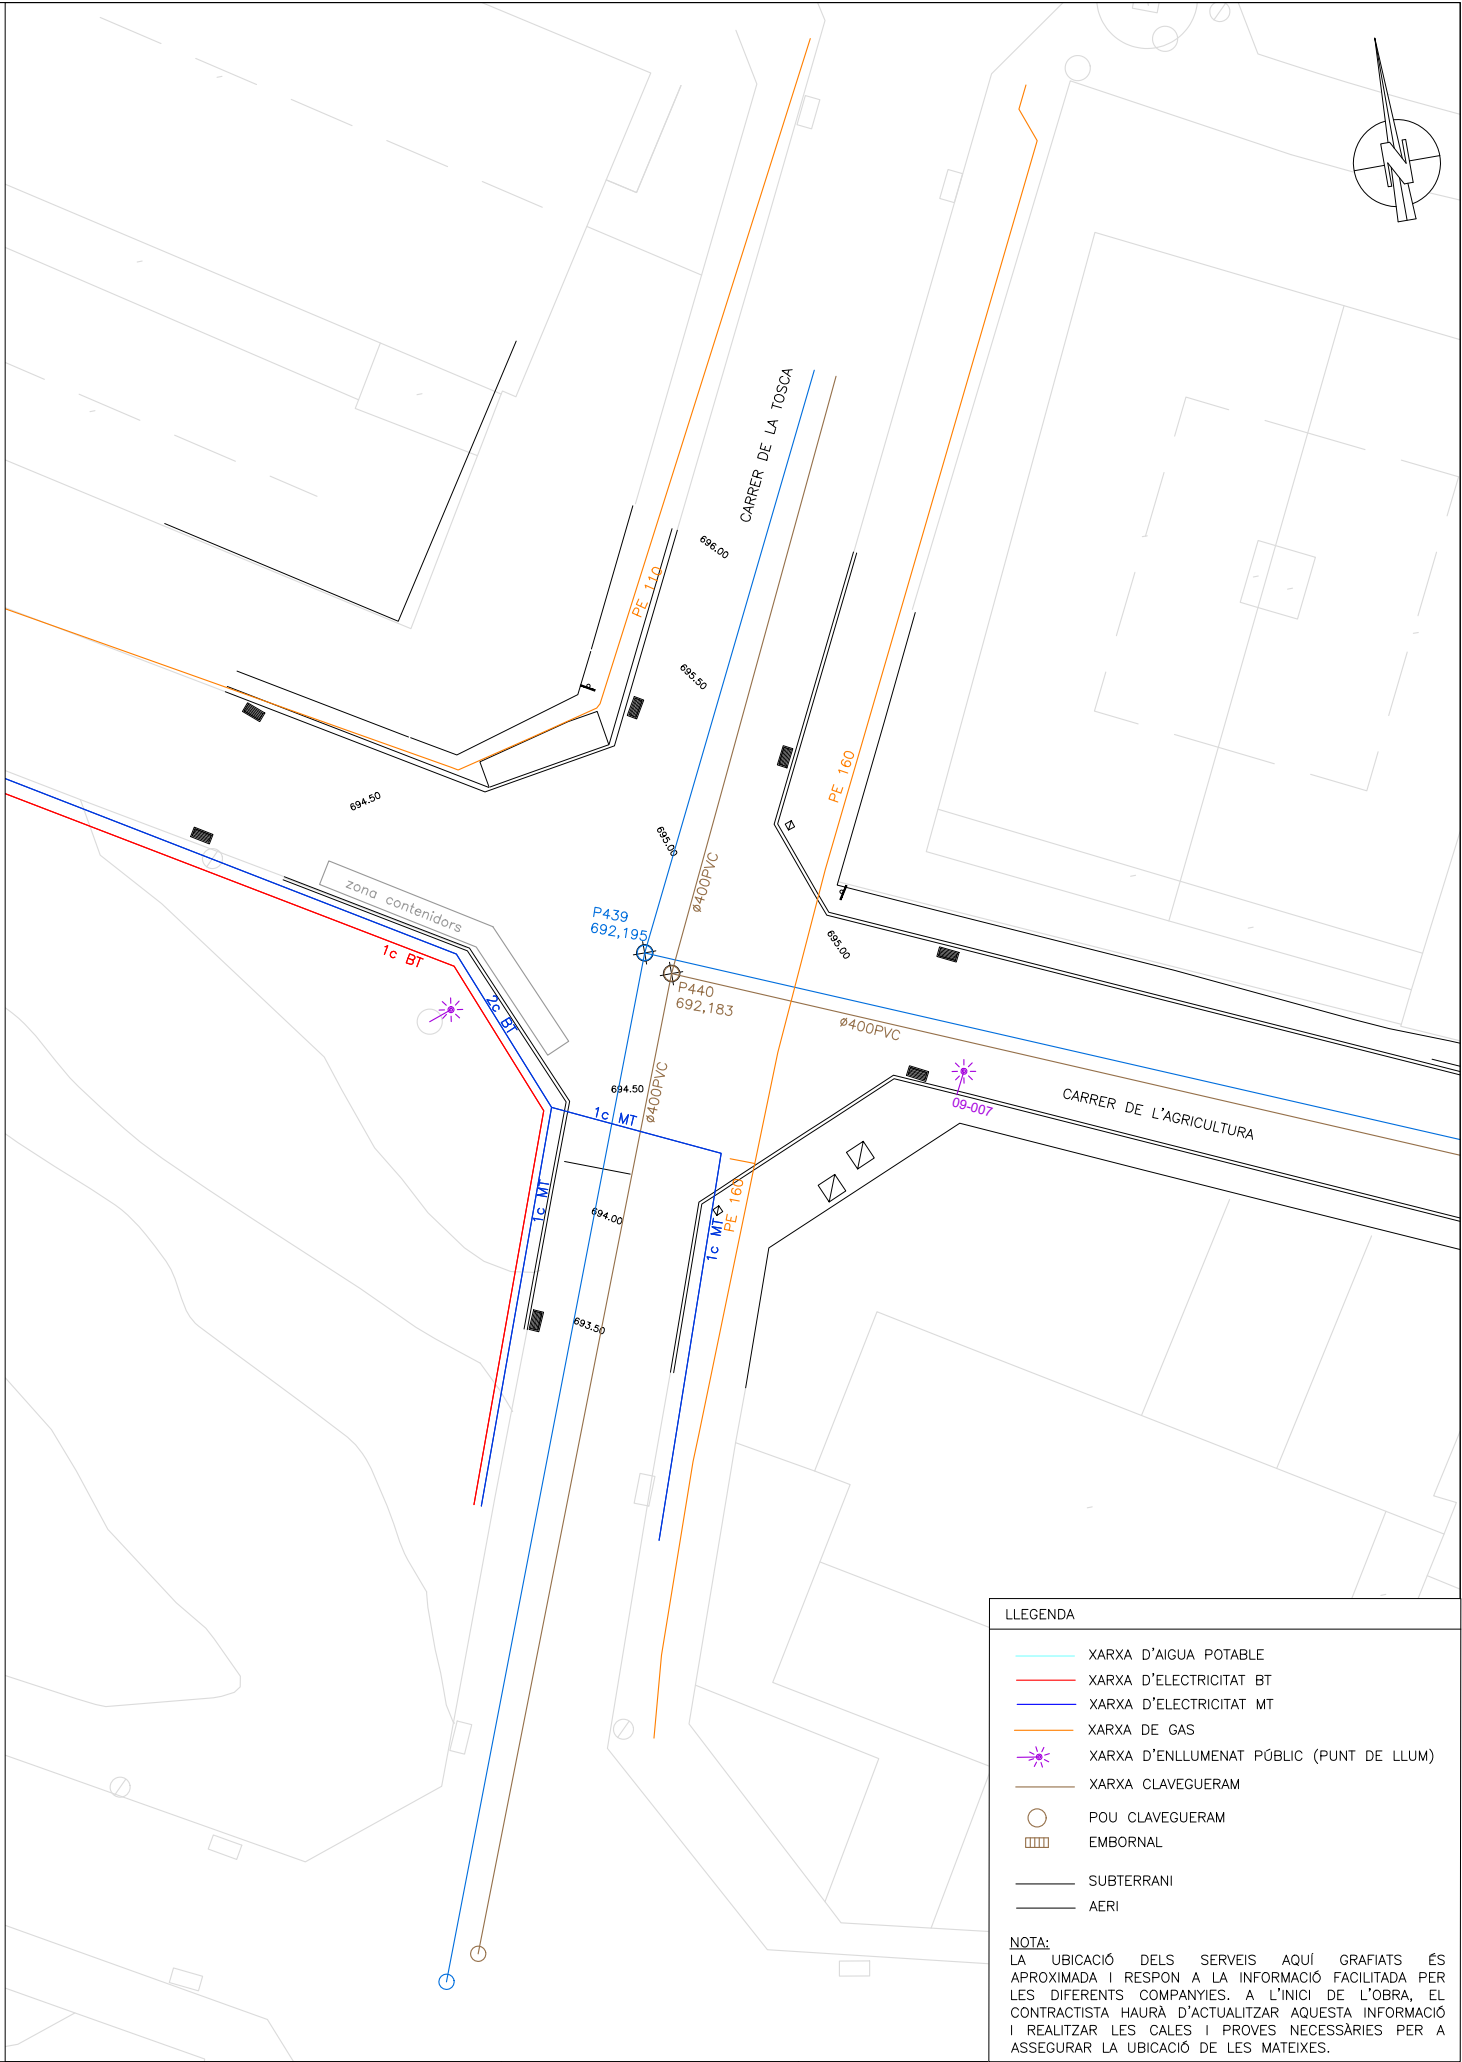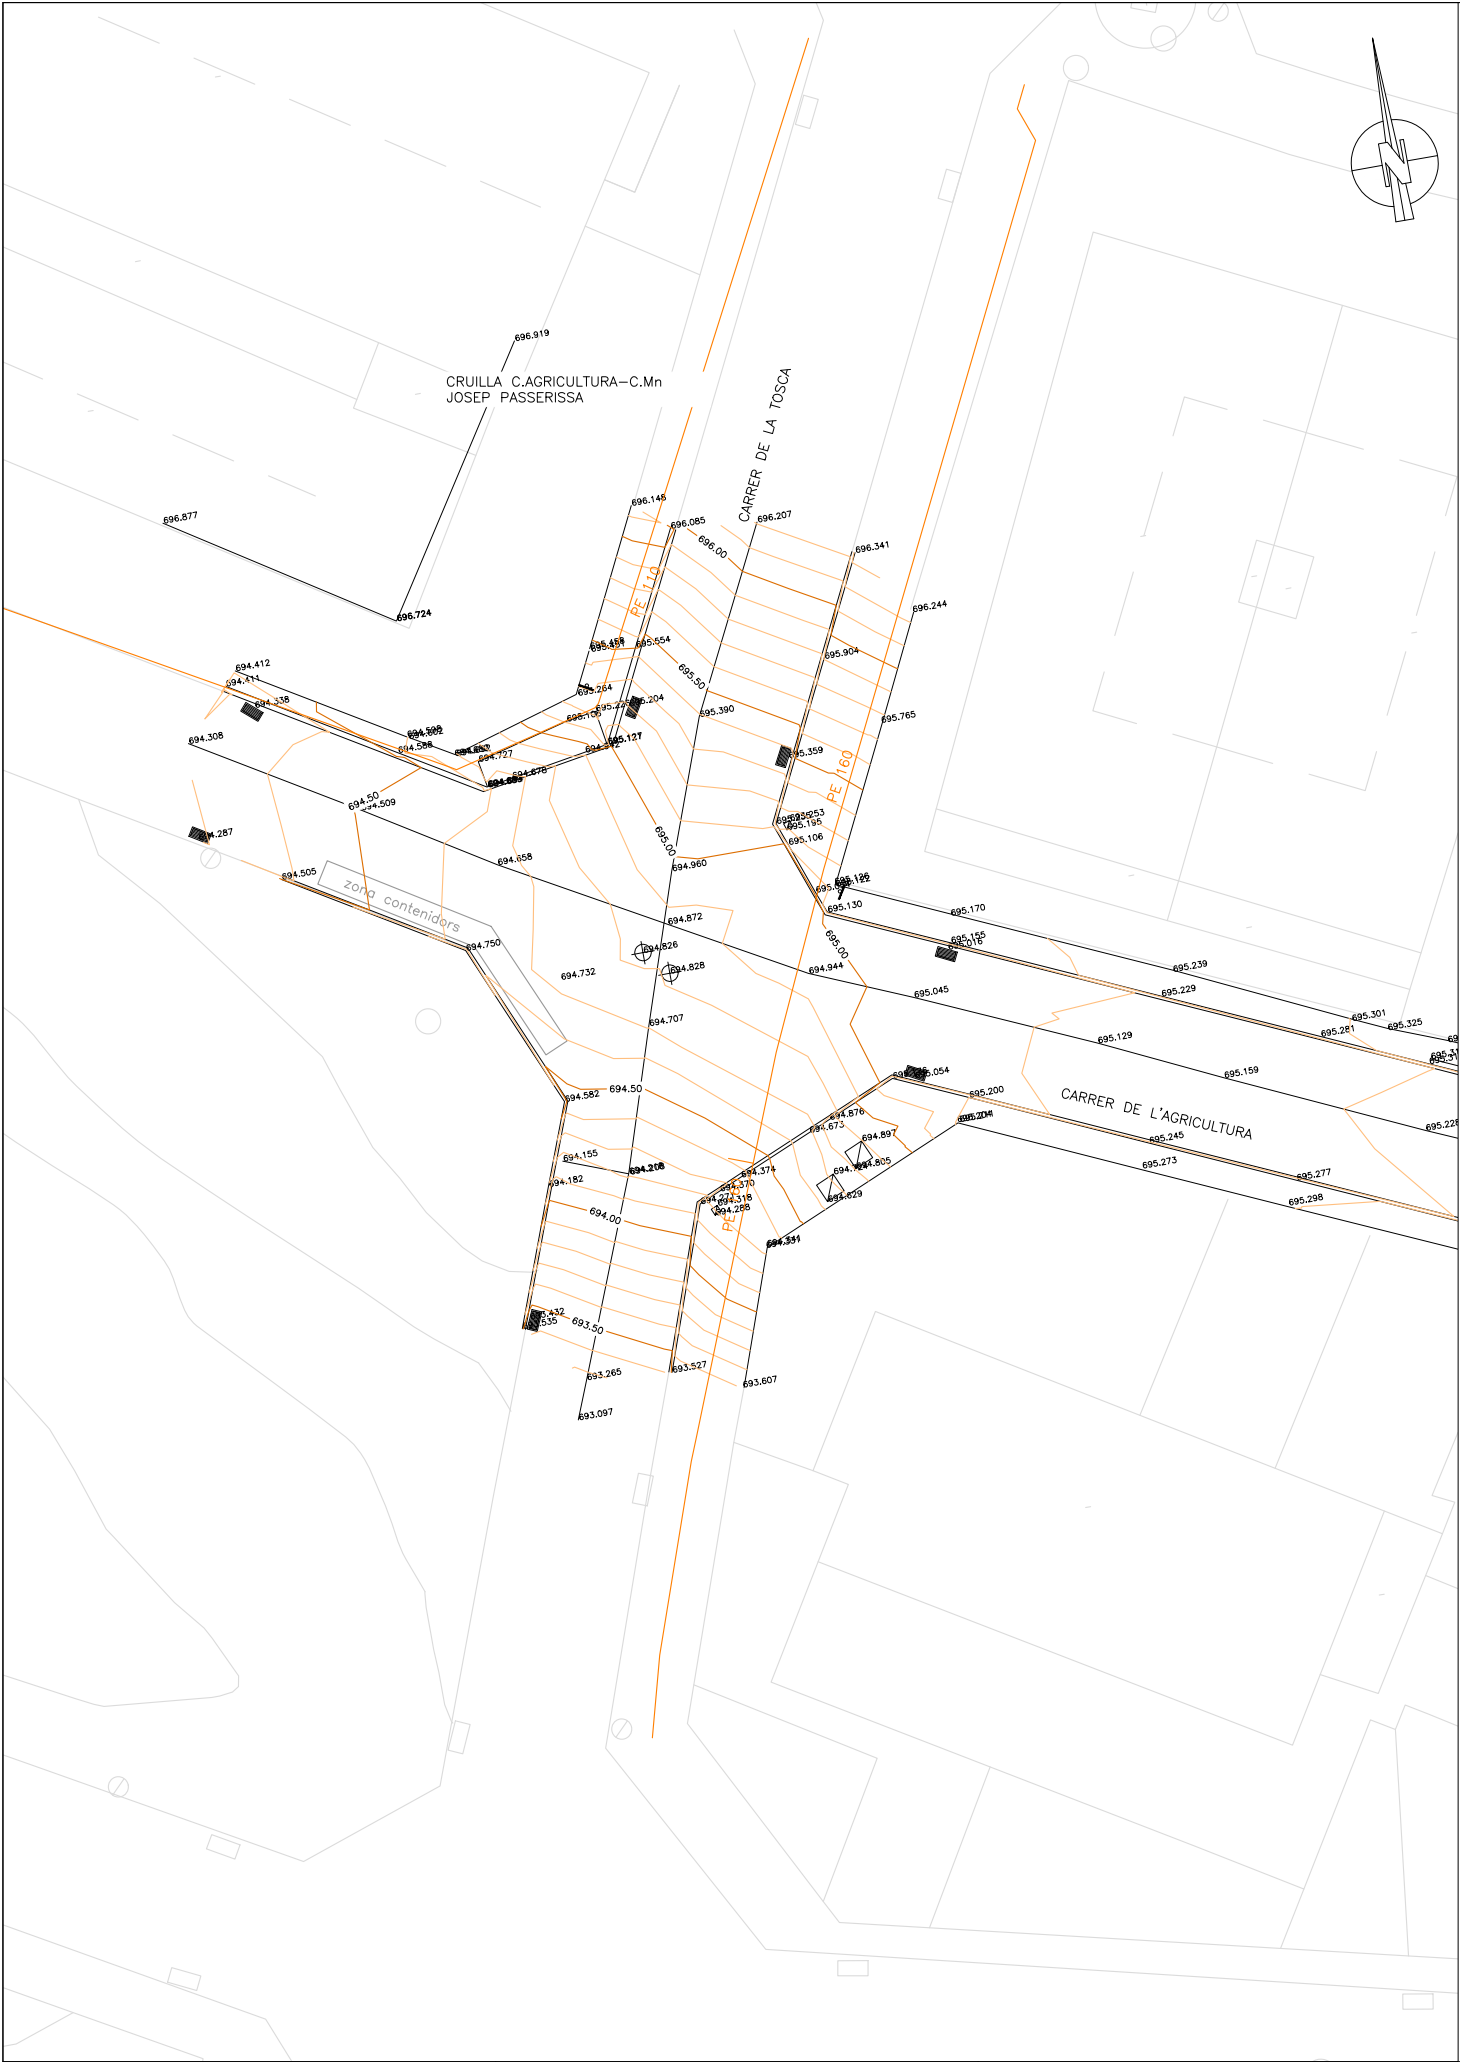


LLEGENDA


- XARXA D'AIGUA POTABLE
- XARXA D'ELECTRICITAT BT
- XARXA D'ELECTRICITAT MT
- XARXA DE GAS
- XARXA D'ENLLUMENAT PÚBLIC (PUNT DE LLUM)
- XARXA CLAVEGUERAM
- POU CLAVEGUERAM
- EMBORNAL
- SUBTERRANI
- AERI

NOTA:

LA UBICACIÓ DELS SERVEIS AQUÍ GRAFIATS ÉS APROXIMADA I RESPON A LA INFORMACIÓ FACILITADA PER LES DIFERENTS COMPANYIES. A L'INICI DE L'OBRA, EL CONTRACTISTA HAURÀ D'ACTUALITZAR AQUESTA INFORMACIÓ I REALITZAR LES CALES I PROVES NECESSÀRIES PER A ASSEGURAR LA UBICACIÓ DE LES MATEIXES.

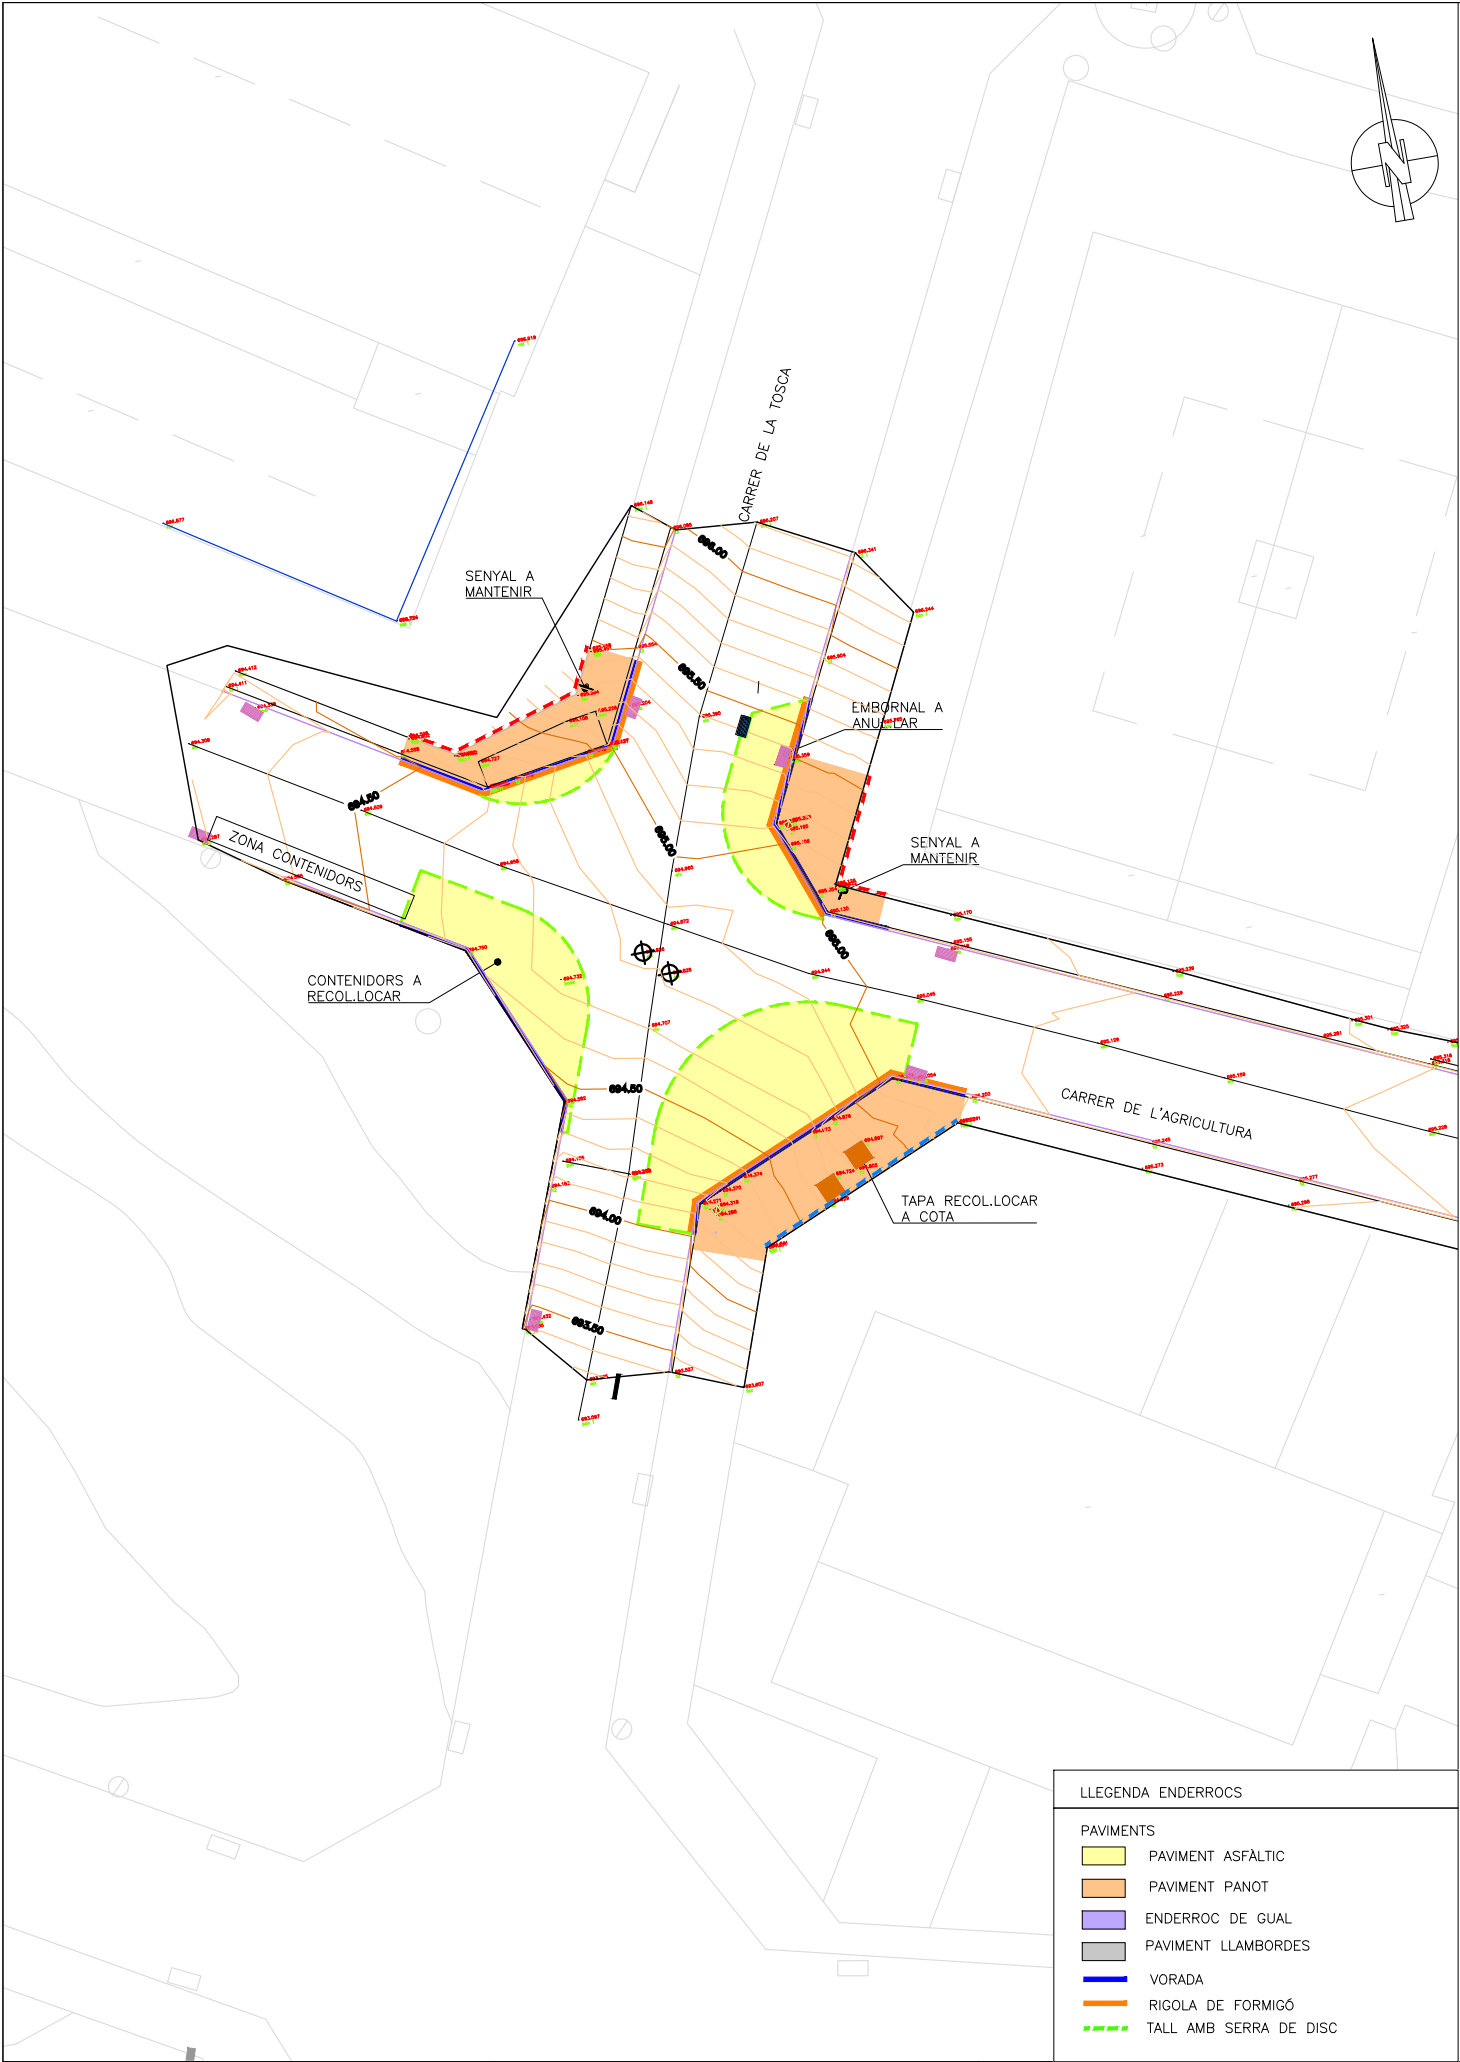

LLEENDA ENDERROCS	
PAVIMENTS	
	PAVIMENT ASFÀLTIC
	PAVIMENT PANOT
	ENDERROC DE GUAL
	PAVIMENT LLAMBORDES
	VORADA
	RIGOLA DE FORMIGÓ
	TALL AMB SERRA DE DISC

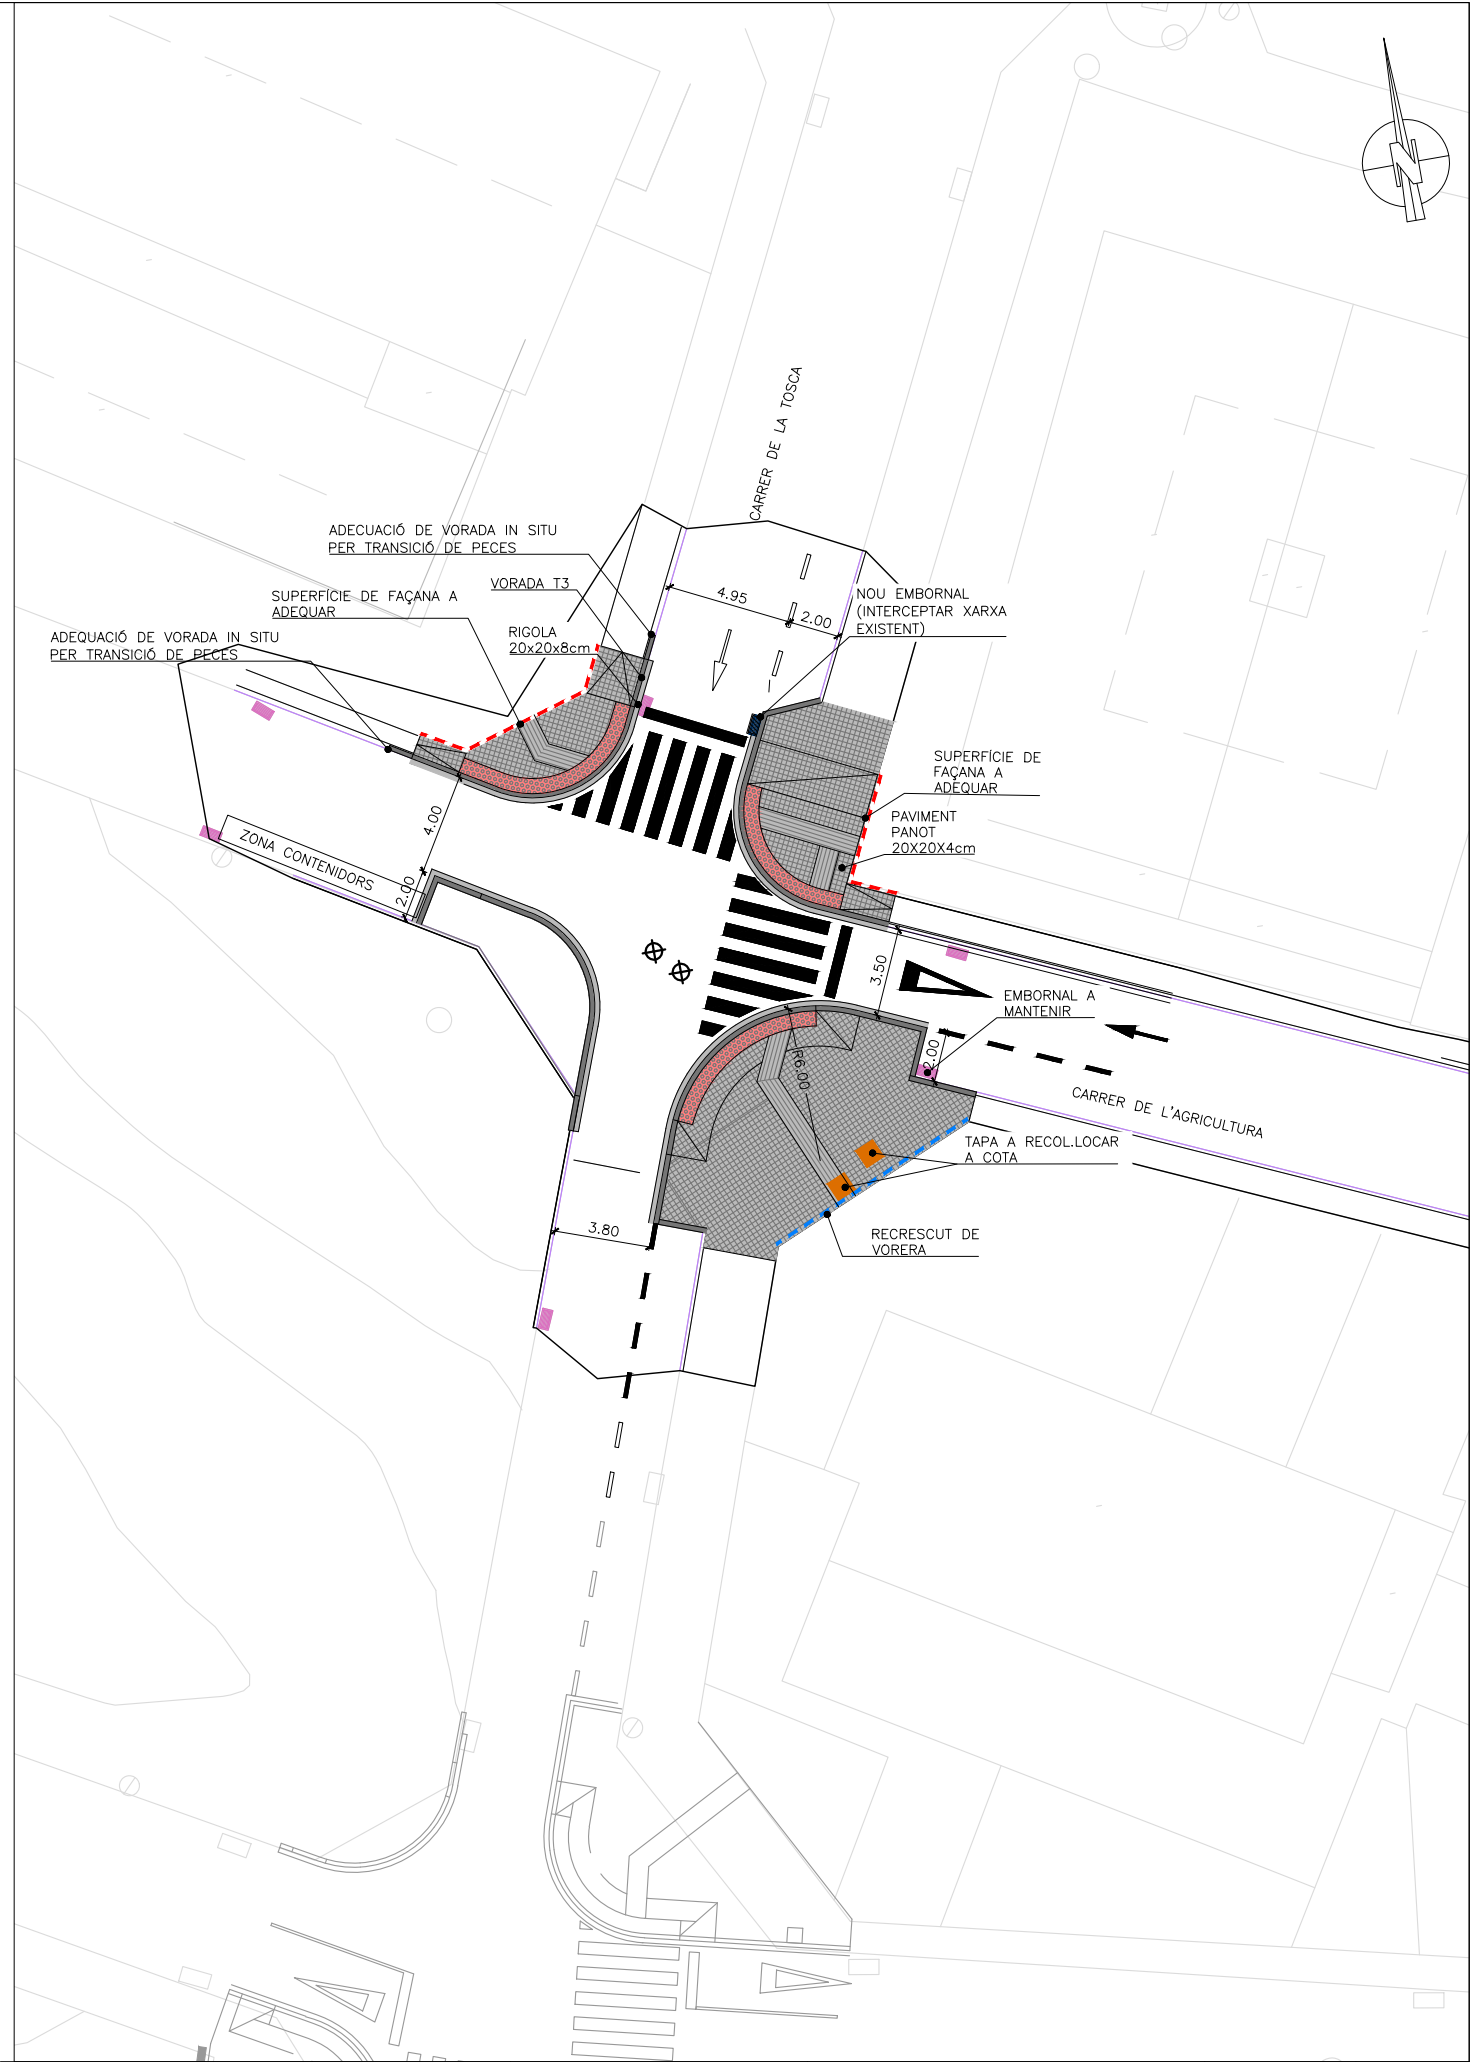

DOCUMENT NÚM. 3
PRESSUPOST

AMIDAMENTS

Pàg.: 1

OBRA 01 PRESSUPOST TOSCA
CAPÍTOL 01 ENDERROCS I MOVIMENTS DE TERRES

NUM.	CODI	U#	DESCRIPCIÓ
------	------	----	------------

1 P2148-49L6 m Demolició de vorada col·locada sobre formigó, incloent part proporcional de guals, amb martell trencador muntat sobre retroexcavadora i suport de compressor manual. Amb càrrega manual i mecànica de runa sobre camió o contenidor.

Num.	Text	Tipus	[C]	[D]	[E]	[F]	TOTAL	Fórmula
1	Nord oest			13,000			13,000	C#*D#*E#*F#
2	Noes est			12,000			12,000	C#*D#*E#*F#
3	Sud est			14,000			14,000	C#*D#*E#*F#
4	Sud oest			12,000			12,000	C#*D#*E#*F#

TOTAL AMIDAMENT 51,000

2 P2147-DJ5Q m Demolició de rigola de qualsevol tipus, amb martell trencador muntat sobre retroexcavadora i suport de compressor manual. Amb càrrega manual i mecànica de runa sobre camió o contenidor.

Num.	Text	Tipus	[C]	[D]	[E]	[F]	TOTAL	Fórmula
1	Nord oest			13,000			13,000	C#*D#*E#*F#
2	Noes est			12,000			12,000	C#*D#*E#*F#
3	Sud est			14,000			14,000	C#*D#*E#*F#
4	Sud oest			12,000			12,000	C#*D#*E#*F#

TOTAL AMIDAMENT 51,000

3 P2146-DJ3H m2 Demolició de paviment de panots, col·locats sobre base de formigó de 15 cm de gruix mig, executat amb compressor. Amb càrrega manual i mecànica de runa sobre camió o contenidor.

Num.	Text	Tipus	[C]	[D]	[E]	[F]	TOTAL	Fórmula
1	Nord oest			18,000			18,000	C#*D#*E#*F#
2	Noes est			16,000			16,000	C#*D#*E#*F#
3	Sud est			32,000			32,000	C#*D#*E#*F#

TOTAL AMIDAMENT 66,000

4 P2146-DJ2Q m2 Demolició de paviment de mescla bituminosa, de 15 cm de gruix mig, amb retroexcavadora amb martell trencador. Amb càrrega manual i mecànica de runa sobre camió o contenidor.

Num.	Text	Tipus	[C]	[D]	[E]	[F]	TOTAL	Fórmula
1	Nord oest			5,000			5,000	C#*D#*E#*F#
2	Noes est			18,000			18,000	C#*D#*E#*F#
3	Sud est			52,000			52,000	C#*D#*E#*F#
4	Sud oest			27,000			27,000	C#*D#*E#*F#

TOTAL AMIDAMENT 102,000

5 P214W-FEMF m Tall en paviment de qualsevol tipus, de 15 cm de fondària mitjana, amb màquina tallajunts amb disc de diamant, per a delimitar la zona a demolir

Num.	Text	Tipus	[C]	[D]	[E]	[F]	TOTAL	Fórmula
1	Nord oest			7,000			7,000	C#*D#*E#*F#
2	Noes est			13,000			13,000	C#*D#*E#*F#
3	Sud est			22,000			22,000	C#*D#*E#*F#
4	Sud oest			17,000			17,000	C#*D#*E#*F#

EUR

AMIDAMENTS

Pàg.: 2

TOTAL AMIDAMENT 59,000

6 P21G6-49JJ u Desplaçament d'embornal existent amb interceptació de tub de desguàs existent. Amb anulació de l'embornal existent, excavacions i reblerts, construcció de nou embornal sobre vertical de tub existent i recol·locació de reixa amb aprofitament de la mateixa, càrrega manual i mecànica de runa sobre camió o contenidor i reblert del buit amb formigó.

Num.	Text	Tipus	[C]	[D]	[E]	[F]	TOTAL	Fórmula
1				1,000			1,000	C#*D#*E#*F#

TOTAL AMIDAMENT 1,000

7 PBBM-RECO u Retirada i recol·locació de senyal vertical existent, incloent suports i fxacions necessàries.

Num.	Text	Tipus	[C]	[D]	[E]	[F]	TOTAL	Fórmula
1				2,000			2,000	C#*D#*E#*F#

TOTAL AMIDAMENT 2,000

8 P2214-AYNT m3 Excavació per a caixa de paviment en voreres, realitzada amb minicarregadora. Amb càrrega manual i mecànica de terres sobre camió o contenidor.

Num.	Text	Tipus	[C]	[D]	[E]	[F]	TOTAL	Fórmula
1	Nord oest			18,000		0,150	2,700	C#*D#*E#*F#
2	Noes est			16,000		0,150	2,400	C#*D#*E#*F#
3	Sud est			32,000		0,150	4,800	C#*D#*E#*F#

TOTAL AMIDAMENT 9,900

9 P2241-52SQ m2 Repàs i piconatge de sòl, en espais de voreres, amb compactació del 90% PM

Num.	Text	Tipus	[C]	[D]	[E]	[F]	TOTAL	Fórmula
1	Nord oest			21,000			21,000	C#*D#*E#*F#
2	Noes est			36,000			36,000	C#*D#*E#*F#
3	Sud est			77,000			77,000	C#*D#*E#*F#
4	Sud oest			27,000			27,000	C#*D#*E#*F#

TOTAL AMIDAMENT 161,000

10 P938-DFU7 m3 Base de tot-u artificial, amb estesa i piconatge del material al 95% del PM

Num.	Text	Tipus	[C]	[D]	[E]	[F]	TOTAL	Fórmula
1	Ampliacions de vorera							
2	Nord oest			5,000		0,150	0,750	C#*D#*E#*F#
3	Noes est			18,000		0,150	2,700	C#*D#*E#*F#
4	Sud est			52,000		0,150	7,800	C#*D#*E#*F#
5	Sud oest			27,000		0,250	6,750	C#*D#*E#*F#

TOTAL AMIDAMENT 18,000

OBRA 01 PRESSUPOST TOSCA
CAPÍTOL 02 FERMS I PAVIMENTS

EUR

AMIDAMENTS

NUM.	CODI	U#	DESCRIPCIÓ	
1	P967-E9ZJ	m	Vorada de formigó, en alineacions rectes i corbes, doble capa, amb secció normalitzada de calçada T3 de 28x17 cm segons UNE 127340, de classe climàtica B, classe resistent a l'abrasió H i classe resistent a flexió U (R-6 MPa) segons UNE-EN 1340, col·locada sobre base de formigó no estructural de 15 N/mm2 de resistència mínima a compressió i de 20 a 25 cm d'alçària, i rejuntada amb morter, incloent excavacions necessàries, part proporcional de vorada rebaixada en zones de guals de vianats i transicions manuals en extrems amb peces remontables	
<table><tr><th>Num.</th><th>Text</th><th>Tipus</th><th>[C]</th><th>[D]</th><th>[E]</th><th>[F]</th><th>TOTAL</th><th>Fórmula</th></tr><tr><td>1</td><td>Nord oest</td><td></td><td></td><td>15,000</td><td></td><td></td><td>15,000</td><td>C##D##E##F#</td></tr><tr><td>2</td><td>Noes est</td><td></td><td></td><td>15,000</td><td></td><td></td><td>15,000</td><td>C##D##E##F#</td></tr><tr><td>3</td><td>Sud est</td><td></td><td></td><td>23,000</td><td></td><td></td><td>23,000</td><td>C##D##E##F#</td></tr><tr><td>4</td><td>Sud oest</td><td></td><td></td><td>17,000</td><td></td><td></td><td>17,000</td><td>C##D##E##F#</td></tr><tr><td colspan="7">TOTAL AMIDAMENT</td><td>70,000</td><td></td></tr></table>				Num.	Text	Tipus	[C]	[D]	[E]	[F]	TOTAL	Fórmula	1	Nord oest			15,000			15,000	C##D##E##F#	2	Noes est			15,000			15,000	C##D##E##F#	3	Sud est			23,000			23,000	C##D##E##F#	4	Sud oest			17,000			17,000	C##D##E##F#	TOTAL AMIDAMENT							70,000	
Num.	Text	Tipus	[C]	[D]	[E]	[F]	TOTAL	Fórmula	
1	Nord oest			15,000			15,000	C##D##E##F#	
2	Noes est			15,000			15,000	C##D##E##F#	
3	Sud est			23,000			23,000	C##D##E##F#	
4	Sud oest			17,000			17,000	C##D##E##F#	
TOTAL AMIDAMENT							70,000	
2	P977-DSX7	m	Rigola de 20 cm d'amplària amb peces de morter de ciment de color blanc, de 20x20x8 cm, col·locades amb morter i rejuntades amb beurada de ciment blanc, col·locada sobre base de formigó no estructural de 15 N/mm2 de resistència mínima a compressió i de 20 a 25 cm d'alçària, i rejuntada amb morter, incloent excavacions necessàries i part proporcional de col·locació rebaixada per a passos de vianants.	
<table><tr><th>Num.</th><th>Text</th><th>Tipus</th><th>[C]</th><th>[D]</th><th>[E]</th><th>[F]</th><th>TOTAL</th><th>Fórmula</th></tr><tr><td>1</td><td>Nord oest</td><td></td><td></td><td>15,000</td><td></td><td></td><td>15,000</td><td>C##D##E##F#</td></tr><tr><td>2</td><td>Noes est</td><td></td><td></td><td>15,000</td><td></td><td></td><td>15,000</td><td>C##D##E##F#</td></tr><tr><td>3</td><td>Sud est</td><td></td><td></td><td>23,000</td><td></td><td></td><td>23,000</td><td>C##D##E##F#</td></tr><tr><td>4</td><td>Sud oest</td><td></td><td></td><td>17,000</td><td></td><td></td><td>17,000</td><td>C##D##E##F#</td></tr><tr><td colspan="7">TOTAL AMIDAMENT</td><td>70,000</td><td></td></tr></table>				Num.	Text	Tipus	[C]	[D]	[E]	[F]	TOTAL	Fórmula	1	Nord oest			15,000			15,000	C##D##E##F#	2	Noes est			15,000			15,000	C##D##E##F#	3	Sud est			23,000			23,000	C##D##E##F#	4	Sud oest			17,000			17,000	C##D##E##F#	TOTAL AMIDAMENT							70,000	
Num.	Text	Tipus	[C]	[D]	[E]	[F]	TOTAL	Fórmula	
1	Nord oest			15,000			15,000	C##D##E##F#	
2	Noes est			15,000			15,000	C##D##E##F#	
3	Sud est			23,000			23,000	C##D##E##F#	
4	Sud oest			17,000			17,000	C##D##E##F#	
TOTAL AMIDAMENT							70,000	
3	P9E1-DMWM	m2	Paviment de panot per a vorera de 20x20x4 cm, classe 1a, preu alt, col·locat a truc de maceta amb morter i beurada de ciment pòrtland. De qualsevol tipologia d'acabat superficial, incloent part proporcional de peces vermelles podotàctils de botonadura i direccionals associades a passos de vianants.	
<table><tr><th>Num.</th><th>Text</th><th>Tipus</th><th>[C]</th><th>[D]</th><th>[E]</th><th>[F]</th><th>TOTAL</th><th>Fórmula</th></tr><tr><td>1</td><td>Nord oest</td><td></td><td></td><td>21,000</td><td></td><td></td><td>21,000</td><td>C##D##E##F#</td></tr><tr><td>2</td><td>Noes est</td><td></td><td></td><td>36,000</td><td></td><td></td><td>36,000</td><td>C##D##E##F#</td></tr><tr><td>3</td><td>Sud est</td><td></td><td></td><td>77,000</td><td></td><td></td><td>77,000</td><td>C##D##E##F#</td></tr><tr><td colspan="7">TOTAL AMIDAMENT</td><td>134,000</td><td></td></tr></table>				Num.	Text	Tipus	[C]	[D]	[E]	[F]	TOTAL	Fórmula	1	Nord oest			21,000			21,000	C##D##E##F#	2	Noes est			36,000			36,000	C##D##E##F#	3	Sud est			77,000			77,000	C##D##E##F#	TOTAL AMIDAMENT							134,000										
Num.	Text	Tipus	[C]	[D]	[E]	[F]	TOTAL	Fórmula	
1	Nord oest			21,000			21,000	C##D##E##F#	
2	Noes est			36,000			36,000	C##D##E##F#	
3	Sud est			77,000			77,000	C##D##E##F#	
TOTAL AMIDAMENT							134,000	
4	P930-B3H7	m3	Base per a paviment de formigó d'ús no estructural de resistència a compressió15 N/mm2, HNE-15/B/20, abocat des de camió amb estesa i piconatge manual, acabat reglejat	
<table><tr><th>Num.</th><th>Text</th><th>Tipus</th><th>[C]</th><th>[D]</th><th>[E]</th><th>[F]</th><th>TOTAL</th><th>Fórmula</th></tr><tr><td>1</td><td>Nord oest</td><td></td><td></td><td>21,000</td><td></td><td>0,150</td><td>3,150</td><td>C##D##E##F#</td></tr><tr><td>2</td><td>Noes est</td><td></td><td></td><td>36,000</td><td></td><td>0,150</td><td>5,400</td><td>C##D##E##F#</td></tr><tr><td>3</td><td>Sud est</td><td></td><td></td><td>77,000</td><td></td><td>0,150</td><td>11,550</td><td>C##D##E##F#</td></tr><tr><td colspan="7">TOTAL AMIDAMENT</td><td>20,100</td><td></td></tr></table>				Num.	Text	Tipus	[C]	[D]	[E]	[F]	TOTAL	Fórmula	1	Nord oest			21,000		0,150	3,150	C##D##E##F#	2	Noes est			36,000		0,150	5,400	C##D##E##F#	3	Sud est			77,000		0,150	11,550	C##D##E##F#	TOTAL AMIDAMENT							20,100										
Num.	Text	Tipus	[C]	[D]	[E]	[F]	TOTAL	Fórmula	
1	Nord oest			21,000		0,150	3,150	C##D##E##F#	
2	Noes est			36,000		0,150	5,400	C##D##E##F#	
3	Sud est			77,000		0,150	11,550	C##D##E##F#	
TOTAL AMIDAMENT							20,100	
5	PDK1-COTA	u	Ajustament a cota de tapa de registre existent de qualsevol tipus, amb ajustament a l'especejament de paviment inclòs.	
<table><tr><th>Num.</th><th>Text</th><th>Tipus</th><th>[C]</th><th>[D]</th><th>[E]</th><th>[F]</th><th>TOTAL</th><th>Fórmula</th></tr><tr><td>1</td><td></td><td></td><td>4,000</td><td></td><td></td><td></td><td>4,000</td><td>C##D##E##F#</td></tr></table>				Num.	Text	Tipus	[C]	[D]	[E]	[F]	TOTAL	Fórmula	1			4,000				4,000	C##D##E##F#																																				
Num.	Text	Tipus	[C]	[D]	[E]	[F]	TOTAL	Fórmula	
1			4,000				4,000	C##D##E##F#	

AMIDAMENTS

TOTAL AMIDAMENT							4,000	
OBRA	01	PRESSUPOST TOSCA						
CAPÍTOL	03	SENYALITZACIÓ						
NUM.	CODI	U#	DESCRIPCIÓ					
1	PBA2-FIHS	u	Jornada d'equip de senyalització horitzontal, incloent la realització de la totalitat de la pintura definida als plànols incloent esborrat de línies existents, amb utilització de pintura acrílica per a línies (blanc o groc) i plàstica d'aplicació en fred de dos components de color blanc per a franges superficials, incloent microesferes de vidre, aplicada amb màquina					
Num.	Text	Tipus	[C]	[D]	[E]	[F]	TOTAL	Fórmula
1			1,000				1,000	C#*D#*E#*F#
TOTAL AMIDAMENT							1,000	

OBRA	01	PRESSUPOST TOSCA						
CAPÍTOL	04	GESTIÓ DE RESIDUS						
NUM.	CODI	U#	DESCRIPCIÓ					
1	P2R3-FIPF	m3	Transport interior de terres i runes fins a zona de càrrega, amb dúmper per a transports i temps d'espera per a la càrrega amb mitjans mecànics					
Num.	Text	Tipus	[C]	[D]	[E]	[F]	TOTAL	Fórmula
1	Terres			9,900			9,900	C#*D#*E#*F#
2	Vorades			51,000	0,250	0,350	4,463	C#*D#*E#*F#
3	Rigoles			51,000	0,250	0,250	3,188	C#*D#*E#*F#
4	Paviment panot			66,000		0,200	13,200	C#*D#*E#*F#
5	Paviment asfàltic			102,000		0,150	15,300	C#*D#*E#*F#
6	Esponjament	%	35,000				16,118	PERPARCIAL(
TOTAL AMIDAMENT							62,169	
2	P2R5-DT1A	m3	Transport de terres i residus a instal·lació autoritzada de gestió de residus, amb camió de 7 t i temps d'espera per a la càrrega a màquina					
Num.	Text	Tipus	[C]	[D]	[E]	[F]	TOTAL	Fórmula
1	Terres			9,900			9,900	C#*D#*E#*F#
2	Vorades			51,000	0,250	0,350	4,463	C#*D#*E#*F#
3	Rigoles			51,000	0,250	0,250	3,188	C#*D#*E#*F#
4	Paviment panot			66,000		0,200	13,200	C#*D#*E#*F#
5	Paviment asfàltic			102,000		0,150	15,300	C#*D#*E#*F#
6	Esponjament	%	35,000				16,118	PERPARCIAL(
TOTAL AMIDAMENT							62,169	
3	P2RA-EU2O	m3	Deposició controlada en dipòsit autoritzat, inclòs el cànon sobre la deposició controlada, dels residus de la construcció generats en obra, de qualsevol tipus, segons la LLEI 8/2008, amb classificació del residu segons la Llista Europea de Residus (ORDEN MAM/304/2002)					

AMIDAMENTS

Num.	Text	Tipus	[C]	[D]	[E]	[F]	TOTAL	Fórmula
1	Terres			9,900			9,900	C#*D#*E#*F#
2	Vorades			51,000	0,250	0,350	4,463	C#*D#*E#*F#
3	Rigoles			51,000	0,250	0,250	3,188	C#*D#*E#*F#
4	Paviment panot			66,000		0,200	13,200	C#*D#*E#*F#
5	Paviment asfàltic			102,000		0,150	15,300	C#*D#*E#*F#
6	Esponjament	%	35,000				16,118	PERPARCIAL(
TOTAL AMIDAMENT							62,169	

OBRA 01 PRESSUPOST TOSCA
CAPÍTOL 05 VARIS

NUM.	CODI	U#	DESCRIPCIÓ																											
1	XPAA-SEGS	pa	Partida alçada d'abonament íntegre per a la realització de la seguretat i salut en obra, incloent senyalitzacions i tancaments provisionals.																											
<table><tr><th>Num.</th><th>Text</th><th>Tipus</th><th>[C]</th><th>[D]</th><th>[E]</th><th>[F]</th><th>TOTAL</th><th>Fórmula</th></tr><tr><td>1</td><td></td><td></td><td>1,000</td><td></td><td></td><td></td><td>1,000</td><td>C#*D#*E#*F#</td></tr><tr><td colspan="7">TOTAL AMIDAMENT</td><td>1,000</td><td></td></tr></table>				Num.	Text	Tipus	[C]	[D]	[E]	[F]	TOTAL	Fórmula	1			1,000				1,000	C#*D#*E#*F#	TOTAL AMIDAMENT							1,000	
Num.	Text	Tipus	[C]	[D]	[E]	[F]	TOTAL	Fórmula																						
1			1,000				1,000	C#*D#*E#*F#																						
TOTAL AMIDAMENT							1,000																							
2	XPAJ-CONQ	pa	Partida alçada a justificar per a l'execució del control de qualitat de les obres, segons indicacions de la Direcció Facultativa de les obres.																											
<table><tr><th>Num.</th><th>Text</th><th>Tipus</th><th>[C]</th><th>[D]</th><th>[E]</th><th>[F]</th><th>TOTAL</th><th>Fórmula</th></tr><tr><td>1</td><td></td><td></td><td>1,000</td><td></td><td></td><td></td><td>1,000</td><td>C#*D#*E#*F#</td></tr><tr><td colspan="7">TOTAL AMIDAMENT</td><td>1,000</td><td></td></tr></table>				Num.	Text	Tipus	[C]	[D]	[E]	[F]	TOTAL	Fórmula	1			1,000				1,000	C#*D#*E#*F#	TOTAL AMIDAMENT							1,000	
Num.	Text	Tipus	[C]	[D]	[E]	[F]	TOTAL	Fórmula																						
1			1,000				1,000	C#*D#*E#*F#																						
TOTAL AMIDAMENT							1,000																							
3	XPAJ-ADEQ	pa	Partida alçada d'abonament íntegre per a les actuacions d'adequació de les façanes particulars afectades per la modificació de cota de la vorera, seguint la mateixa tipologia de façana actual.																											
<table><tr><th>Num.</th><th>Text</th><th>Tipus</th><th>[C]</th><th>[D]</th><th>[E]</th><th>[F]</th><th>TOTAL</th><th>Fórmula</th></tr><tr><td>1</td><td></td><td></td><td>1,000</td><td></td><td></td><td></td><td>1,000</td><td>C#*D#*E#*F#</td></tr><tr><td colspan="7">TOTAL AMIDAMENT</td><td>1,000</td><td></td></tr></table>				Num.	Text	Tipus	[C]	[D]	[E]	[F]	TOTAL	Fórmula	1			1,000				1,000	C#*D#*E#*F#	TOTAL AMIDAMENT							1,000	
Num.	Text	Tipus	[C]	[D]	[E]	[F]	TOTAL	Fórmula																						
1			1,000				1,000	C#*D#*E#*F#																						
TOTAL AMIDAMENT							1,000																							
4	XPAJ-IMPR	pa	Partida alçada a justificar per a l'execució d'esdeveniments sobrevinguts sorgits durant el desenvolupament de les obres.																											
<table><tr><th>Num.</th><th>Text</th><th>Tipus</th><th>[C]</th><th>[D]</th><th>[E]</th><th>[F]</th><th>TOTAL</th><th>Fórmula</th></tr><tr><td>1</td><td></td><td></td><td>1,000</td><td></td><td></td><td></td><td>1,000</td><td>C#*D#*E#*F#</td></tr><tr><td colspan="7">TOTAL AMIDAMENT</td><td>1,000</td><td></td></tr></table>				Num.	Text	Tipus	[C]	[D]	[E]	[F]	TOTAL	Fórmula	1			1,000				1,000	C#*D#*E#*F#	TOTAL AMIDAMENT							1,000	
Num.	Text	Tipus	[C]	[D]	[E]	[F]	TOTAL	Fórmula																						
1			1,000				1,000	C#*D#*E#*F#																						
TOTAL AMIDAMENT							1,000																							

PRESSUPOST

Pàg.: 1

OBRA		01	PRESSUPOST TOSCA			
CAPÍTOL		01	ENDERROCS I MOVIMENTS DE TERRES			
NUM.	CODI	UA	DESCRIPCIÓ	PREU	AMIDAMENT	IMPORT
1	P2148-49L6	m	Demolició de vorada col·locada sobre formigó, incloent part proporcional de guals, amb martell trencador muntat sobre retroexcavadora i suport de compressor manual. Amb càrrega manual i mecànica de runa sobre camió o contenidor. (P - 4)	6,79	51,000	346,29
2	P2147-DJ5Q	m	Demolició de rigola de qualsevol tipus, amb martell trencador muntat sobre retroexcavadora i suport de compressor manual. Amb càrrega manual i mecànica de runa sobre camió o contenidor. (P - 3)	6,66	51,000	339,66
3	P2146-DJ3H	m2	Demolició de paviment de panots, col·locats sobre base de formigó de 15 cm de gruix mig, executat amb compressor. Amb càrrega manual i mecànica de runa sobre camió o contenidor. (P - 2)	10,64	66,000	702,24
4	P2146-DJ2Q	m2	Demolició de paviment de mescla bituminosa, de 15 cm de gruix mig, amb retroexcavadora amb martell trencador. Amb càrrega manual i mecànica de runa sobre camió o contenidor. (P - 1)	5,55	102,000	566,10
5	P214W-FEMF	m	Tall en paviment de qualsevol tipus, de 15 cm de fondària mitjana, amb màquina tallajunts amb disc de diamant, per a delimitar la zona a demolir (P - 5)	1,85	59,000	109,15
6	P21G6-49JJ	u	Desplaçament d'embornal existent amb interceptació de tub de desguàs existent. Amb anulació de l'embornal existent, excavacions i reblerts, construcció de nou embornal sobre vertical de tub existent i recol·locació de reixa amb aprofitament de la mateixa, càrrega manual i mecànica de runa sobre camió o contenidor i reblert del buit amb formigó. (P - 6)	229,96	1,000	229,96
7	PBBM-RECO	u	Retirada i recol·locació de senyal vertical existent, incloent suports i fxacions necessàries. (P - 18)	16,23	2,000	32,46
8	P2214-AYNT	m3	Excavació per a caixa de paviment en voreres, realitzada amb minicarregadora. Amb càrrega manual i mecànica de terres sobre camió o contenidor. (P - 7)	11,31	9,900	111,97
9	P2241-52SQ	m2	Repàs i piconatge de sòl, en espais de voreres, amb compactació del 90% PM (P - 8)	2,37	161,000	381,57
10	P938-DFU7	m3	Base de tot-u artificial, amb estesa i piconatge del material al 95% del PM (P - 13)	27,27	18,000	490,86
TOTAL		CAPÍTOL	01.01			3.310,26

OBRA	01	PRESSUPOST TOSCA			
CAPÍTOL	02	FERMS I PAVIMENTS			

NUM. CODI	UA	DESCRIPCIÓ	PREU	AMIDAMENT	IMPORT	
1	P967-E9ZJ	m	Vorada de formigó, en alineacions rectes i corbes, doble capa, amb secció normalitzada de calçada T3 de 28x17 cm segons UNE 127340, de classe climàtica B, classe resistent a l'abrasió H i classe resistent a flexió U (R-6 MPa) segons UNE-EN 1340, col·locada sobre base de formigó no estructural de 15 N/mm2 de resistència mínima a compressió i de 20 a 25 cm d'alçària, i rejuntada amb morter, incloent excavacions necessàries, part proporcional de vorada rebaixada en zones de guals de vianats i transicions manuals en extrems amb peces remountables (P - 14)	36,87	70,000	2.580,90
2	P977-DSX7	m	Rigola de 20 cm d'amplària amb peces de morter de ciment de color blanc, de 20x20x8 cm, col·locades amb morter i rejuntades amb beurada de ciment blanc, col·locada sobre base de formigó no estructural de 15 N/mm2 de resistència mínima a compressió i de 20 a 25 cm d'alçària, i rejuntada amb morter, incloent excavacions necessàries i part proporcional de col·locació rebaixada per a passos de vianants. (P - 15)	20,48	70,000	1.433,60

EUR

PRESSUPOST

Pàg.: 2

3	P9E1-DMWM	m2	Paviment de panot per a vorera de 20x20x4 cm, classe 1a, preu alt, col·locat a truc de maceta amb morter i beurada de ciment pòrtland. De qualsevol tipologia d'acabat superficial, incloent part proporcional de peces vermelles podotàctils de botonadura i direccionals associades a passos de vianants. (P - 16)	29,17	134,000	3.908,78
4	P930-B3H7	m3	Base per a paviment de formigó d'ús no estructural de resistència a compressió15 N/mm2, HNE-15/B/20, abocat des de camió amb estesa i piconatge manual, acabat reglejat (P - 12)	85,50	20,100	1.718,55
5	PDK1-COTA	u	Ajustament a cota de tapa de registre existent de qualsevol tipus, amb ajustament a l'especejament de paviment inclòs. (P - 19)	28,77	4,000	115,08

TOTAL	CAPÍTOL		01.02		9.756,91
-------	---------	--	-------	--	----------

OBRA	01	PRESSUPOST TOSCA			
CAPÍTOL	03	SENYALITZACIÓ			

NUM. CODI	UA	DESCRIPCIÓ	PREU	AMIDAMENT	IMPORT	
1	PBA2-FIHS	u	Jornada d'equip de senyalització horitzontal, incloent la realització de la totalitat de la pintura definida als plànols incloent esborrat de línies existents, amb utilització de pintura acrílica per a línies (blanc o groc) i plàstica d'aplicació en fred de dos components de color blanc per a franges superficials, incloent microesferes de vidre, aplicada amb màquina (P - 17)	1.538,81	1,000	1.538,81

TOTAL	CAPÍTOL		01.03		1.538,81
-------	---------	--	-------	--	----------

OBRA	01	PRESSUPOST TOSCA			
CAPÍTOL	04	GESTIÓ DE RESIDUS			

NUM.	CODI	UA	DESCRIPCIÓ	PREU	AMIDAMENT	IMPORT
1	P2R3-FIPF	m3	Transport interior de terres i runes fins a zona de càrrega, amb dúmper per a transports i temps d'espera per a la càrrega amb mitjans mecànics (P - 9)	2,97	62,169	184,64
2	P2R5-DT1A	m3	Transport de terres i residus a instal·lació autoritzada de gestió de residus, amb camió de 7 t i temps d'espera per a la càrrega a màquina (P - 10)	7,98	62,169	496,11
3	P2RA-EU2O	m3	Deposició controlada en dipòsit autoritzat, inclòs el cànon sobre la deposició controlada, dels residus de la construcció generats en obra, de qualsevol tipus, segons la LLEI 8/2008, amb classificació del residu segons la Llista Europea de Residus (ORDEN MAM/304/2002) (P - 11)	10,81	62,169	672,05

TOTAL	CAPÍTOL		01.04		1.352,80
-------	---------	--	-------	--	----------

OBRA	01	PRESSUPOST TOSCA			
CAPÍTOL	05	VARIS			

NUM. CODI	UA	DESCRIPCIÓ	PREU	AMIDAMENT	IMPORT	
1	XPAA-SEGS	pa	Partida alçada d'abonament íntegre per a la realització de la seguretat i salut en obra, incloent senyalitzacions i tancaments provisionals. (P - 20)	600,00	1,000	600,00
2	XPAJ-CONQ	pa	Partida alçada a justificar per a l'execució del control de qualitat de les obres, segons indicacions de la Direcció Facultativa de les obres. (P - 22)	300,00	1,000	300,00
3	XPAJ-ADEQ	pa	Partida alçada d'abonament íntegre per a les actuacions d'adequació de les façanes particulars afectades per la modificació de cota de la vorera, seguint la mateixa tipologia de façana actual. (P - 21)	300,00	1,000	300,00
4	XPAJ-IMPR	pa	Partida alçada a justificar per a l'execució d'esdeveniments sobrevinguts sorgits durant el desenvolupament de les obres. (P - 23)	500,00	1,000	500,00

EUR

RESUM DE PRESSUPOST

Pàg.: 1

NIVELL 2: CAPÍTOL			Import
CAPÍTOL	01.01	ENDERROCS I MOVIMENTS DE TERRES	3.310,26
CAPÍTOL	01.02	FERMS I PAVIMENTS	9.756,91
CAPÍTOL	01.03	SENYALITZACIÓ	1.538,81
CAPÍTOL	01.04	GESTIÓ DE RESIDUS	1.352,80
CAPÍTOL	01.05	VARIS	1.700,00
OBRA	01	PRESSUPOST TOSCA	17.658,78
			17.658,78
NIVELL 1: OBRA			Import
OBRA	01	PRESSUPOST TOSCA	17.658,78
			17.658,78

PRESSUPOST D'EXECUCIÓ PER CONTRACTE

Pàg. 1

PRESSUPOST D'EXECUCIÓ MATERIAL.....	17.658,78
13 % DESPESES GENERALS SOBRE 17.658,78.....	2.295,64
6 % BENEFICI INDUSTRIAL SOBRE 17.658,78.....	1.059,53


PRESSUPOST D'EXECUCIÓ PER CONTRACTE

21.013,95

21 % IVA SOBRE 21.013,95.....	4.412,93
TOTAL PRESSUPOST PER CONTRACTE AMB IVA INCLÒS	25.426,88

Aquest pressupost d'execució per contracte (IVA inclòs) puja a
vint-i-cinc mil quatre-cents vint-i-sis euros amb vuitanta-vuit cèntims

Moià, desembre de 2021

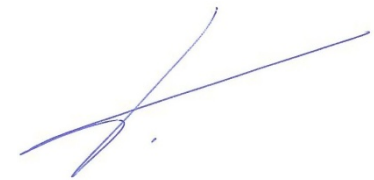

Félix Belmar López
Enginyer Tècnic d'Obres Públiques